

1.FAZA



1.FAZA- vsebuje :

- a./zunanja ureditev
- b./oba stopnišča in desni prizidek v pritličju -kotlarna in skladišče orodja
- c./kompletno nadstropje


2.FAZA



2.FAZA-vsebuje:

- a./dvorana v pritličju

3.FAZA

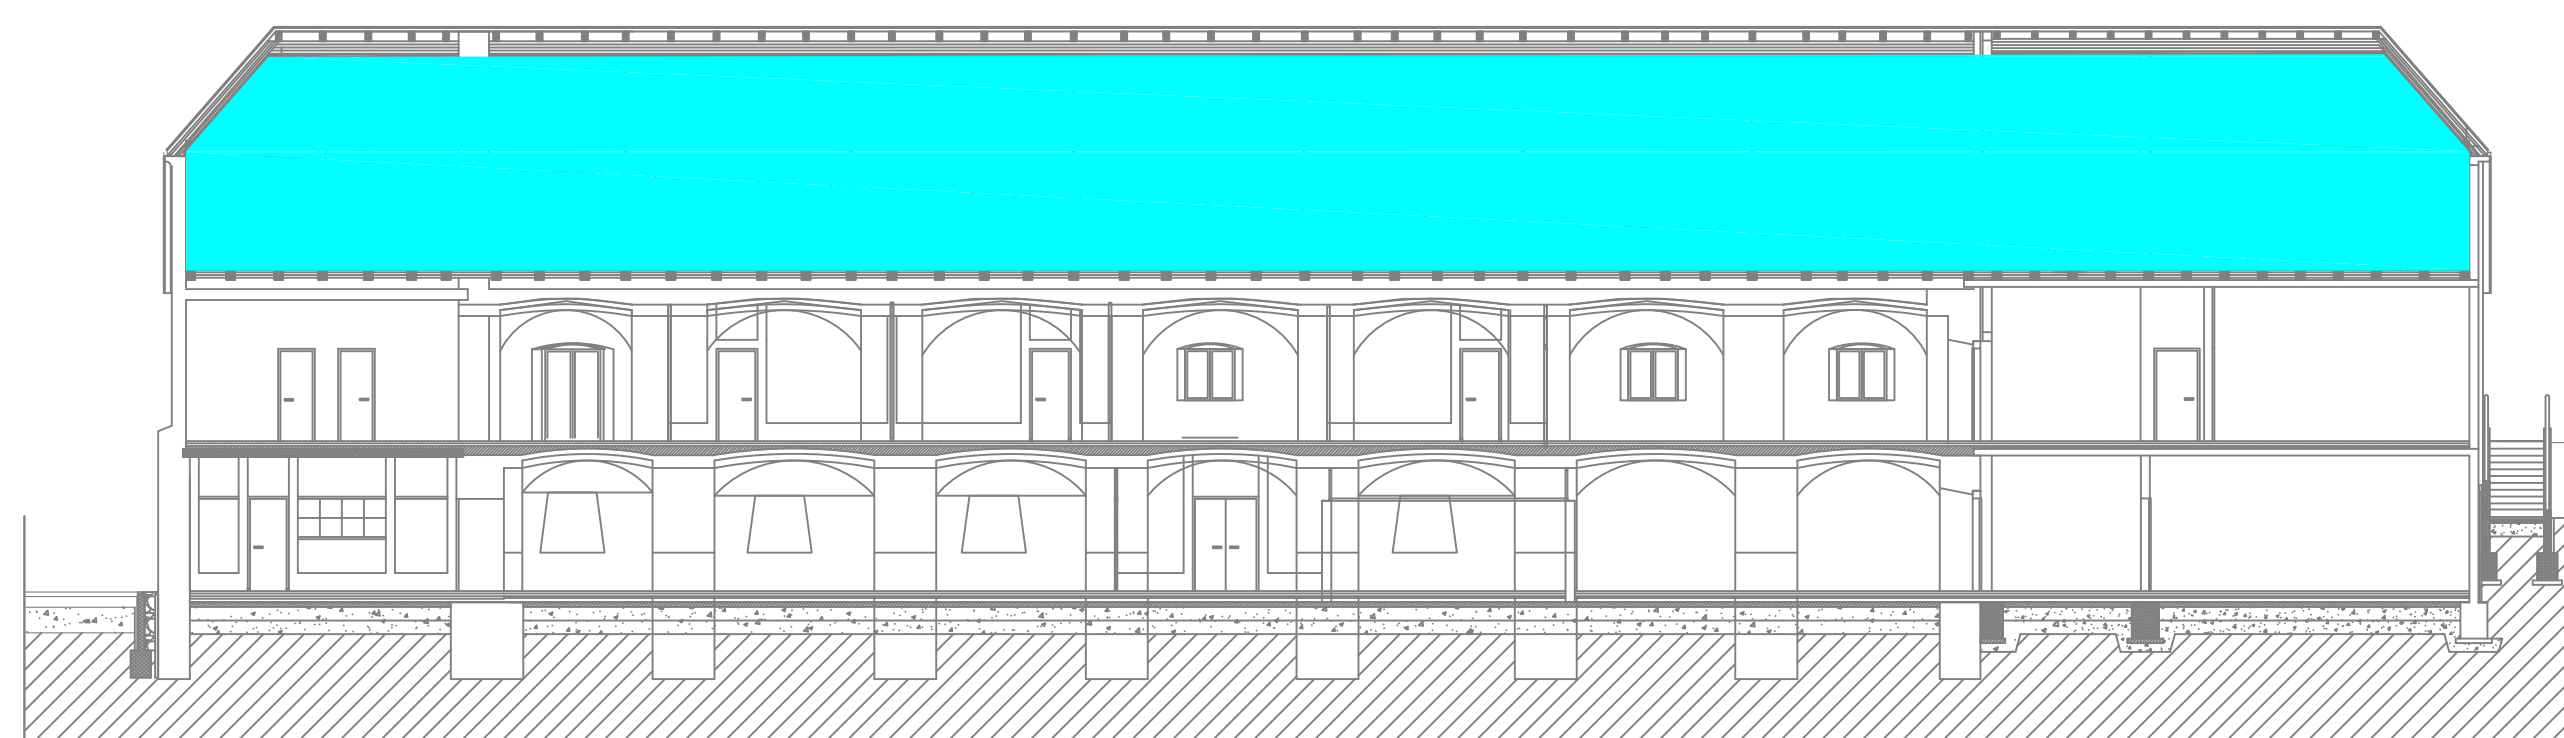

3.FAZA - vsebuje :

- a./kompletna mansarda z izdelavo strešnih oken

AutoCAD 2007

22.04.07

C - 1

30 x 21

0,07 m²

TORING d.o.o.

