




	Projekcija, montaža, preverjanje in nadzor v elektrarni	Obj. št. projekta: Tihomir Doč, u.d.i.a. ZAPS A 0247	Investitor/narobnik: OBČINA ROGATEC Ceste 11, Rogatec	Vrsta naloge: ELEKTRIČNE NAPELJAVE, NAPRAVE, OPREMA	Št. projekta: 1300-09	Št. strani: 06-E-09
	MARIJAN GROBEŠEK s.p. Verste 26, Podgorca	Obj. št. projekta: Marjan Grobešek inž.el. IZS E-9063	Objekt: REKONST. IN SPREMEMBA NAMEMNOSTI PRISTAVE GRASČINE STRMOL-ROGATEC	Vrednotenje: ENOPOLNI SHEMA razdelilnika RP	Leto projekta: December 09	Leto izdaje: 14

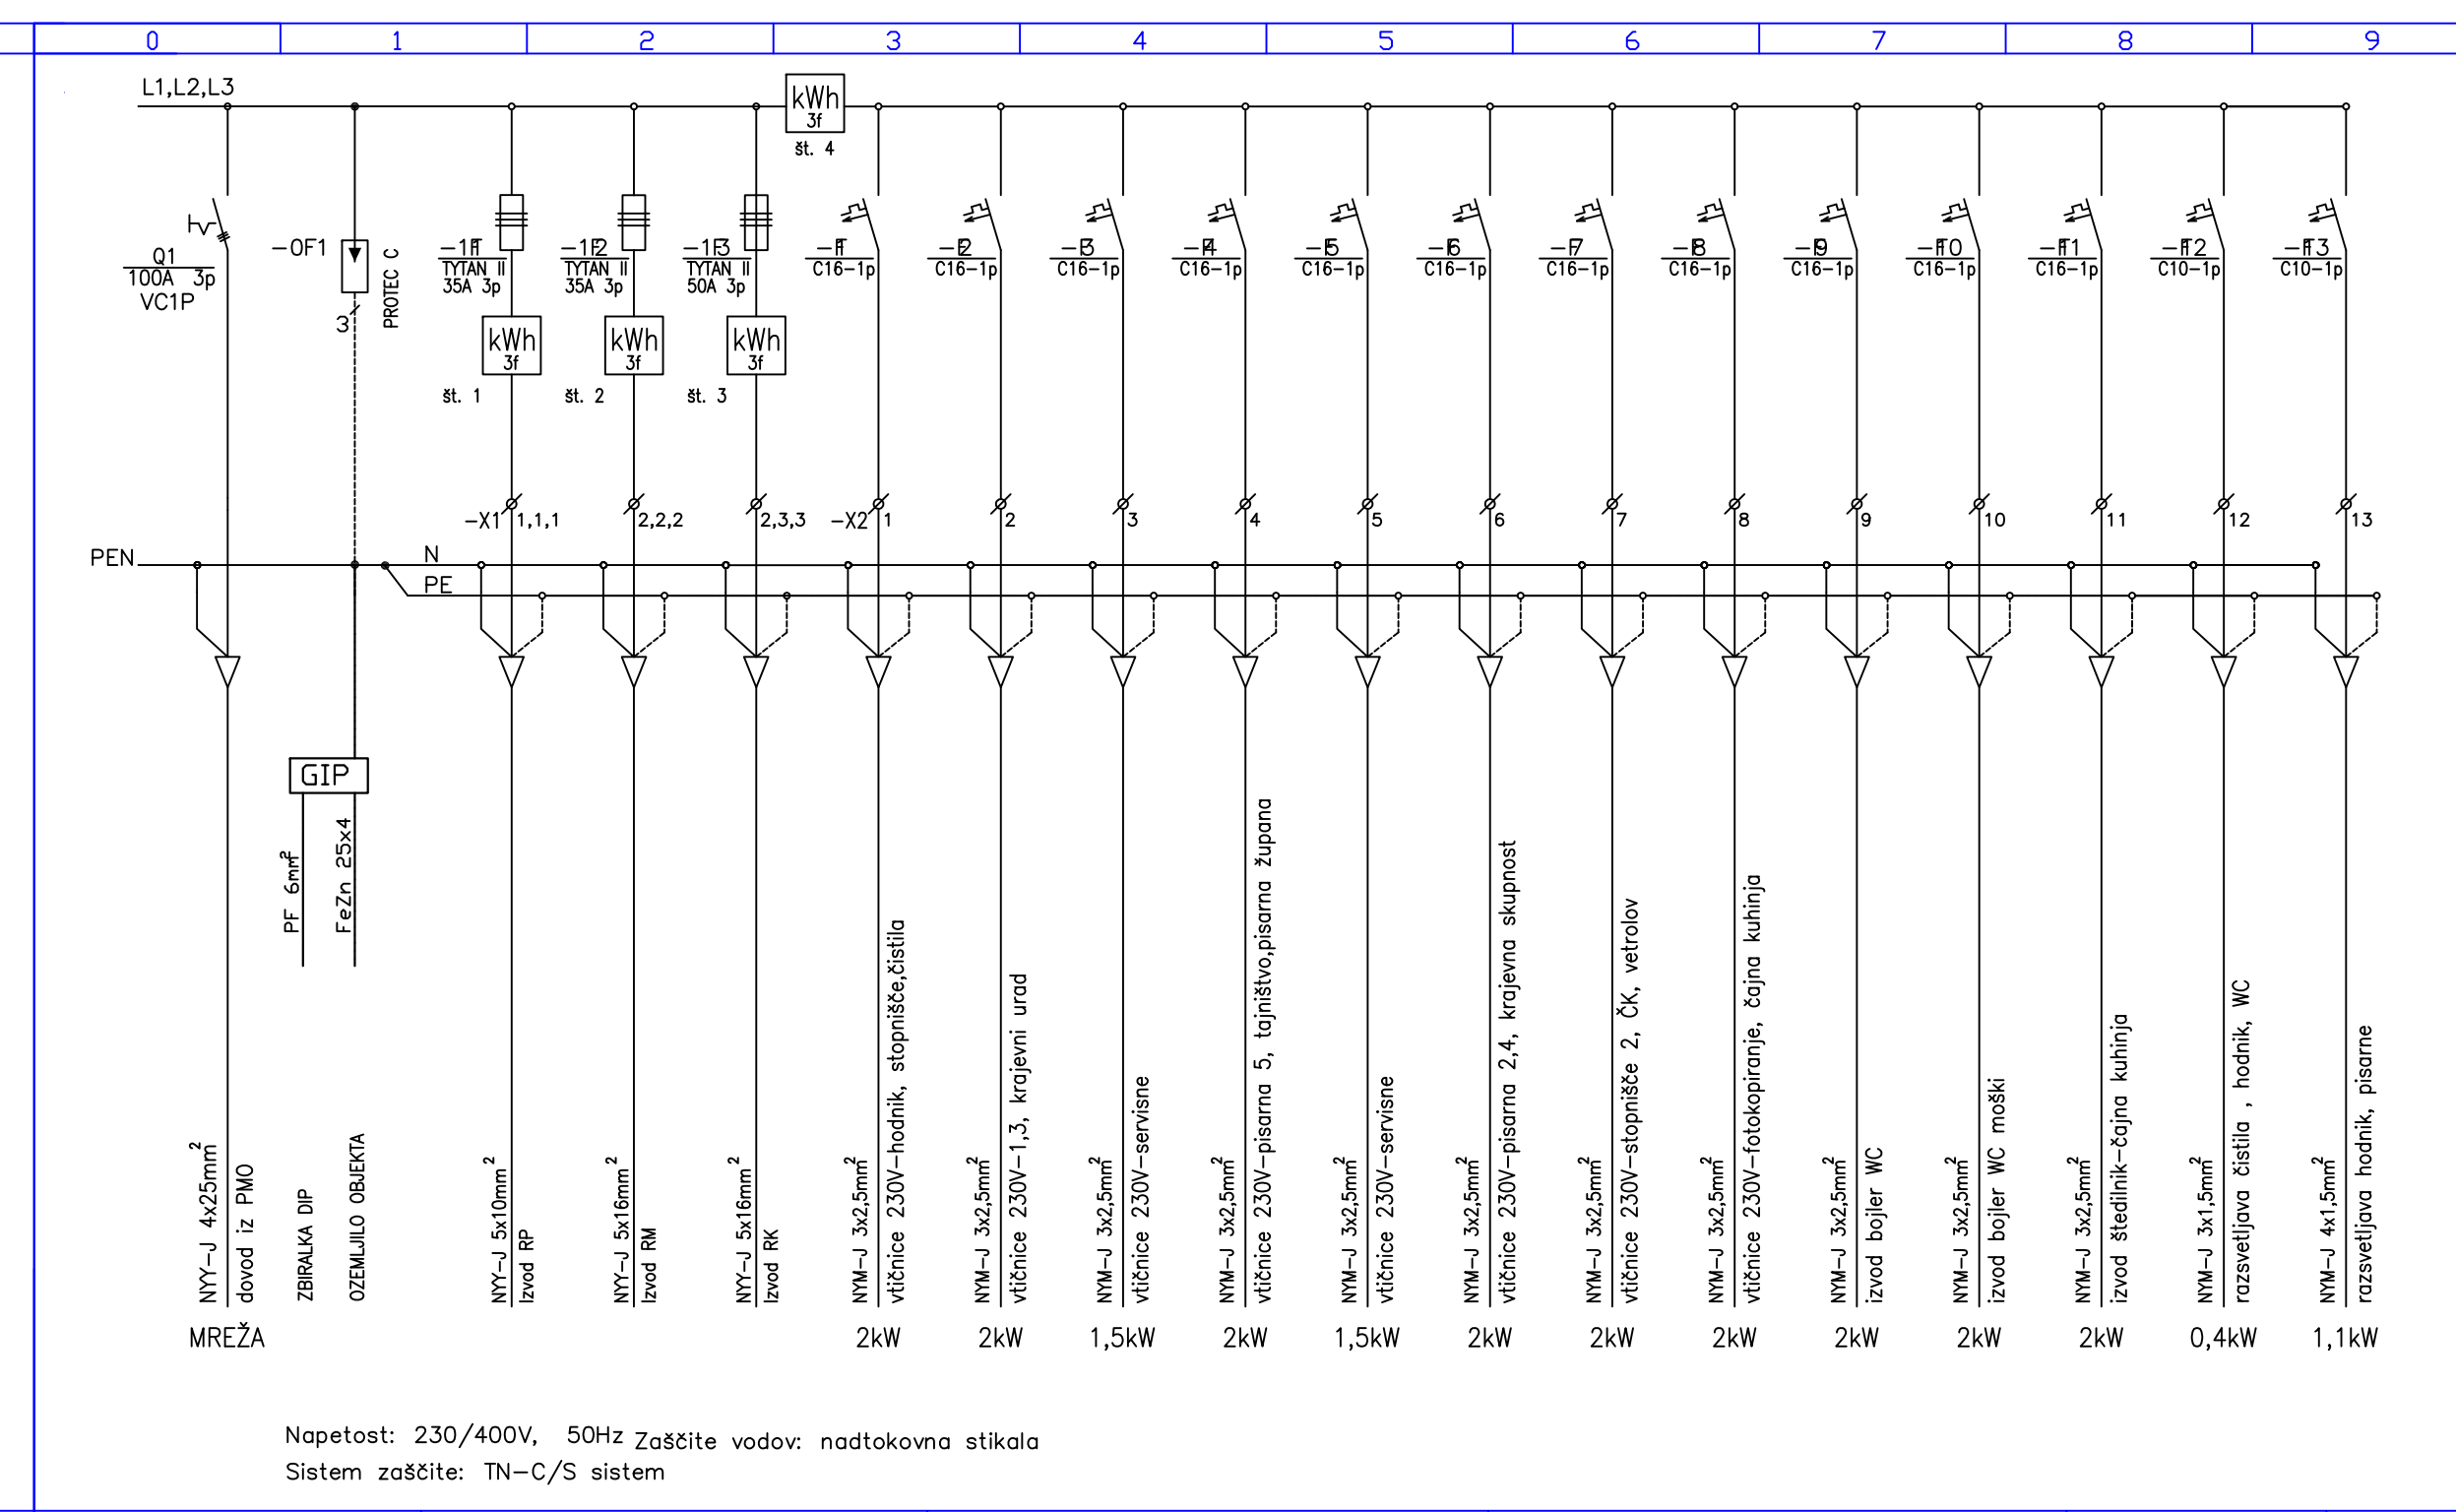


	Projekcija, montaža, preverjanje in nadzor v elektrarni	Obj. št. projekta: Tihomir Doč, u.d.i.a. ZAPS A 0247	Investitor/narobnik: OBČINA ROGATEC Ceste 11, Rogatec	Vrsta naloge: ELEKTRIČNE NAPELJAVE, NAPRAVE, OPREMA	Št. projekta: 1300-09	Št. strani: 06-E-09
	MARIJAN GROBEŠEK s.p. Verste 26, Podgorca	Obj. št. projekta: Marjan Grobešek inž.el. IZS E-9063	Objekt: REKONST. IN SPREMEMBA NAMEMNOSTI PRISTAVE GRASČINE STRMOL-ROGATEC	Vrednotenje: ENOPOLNI SHEMA razdelilnika RN	Leto projekta: December 09	Leto izdaje: 14

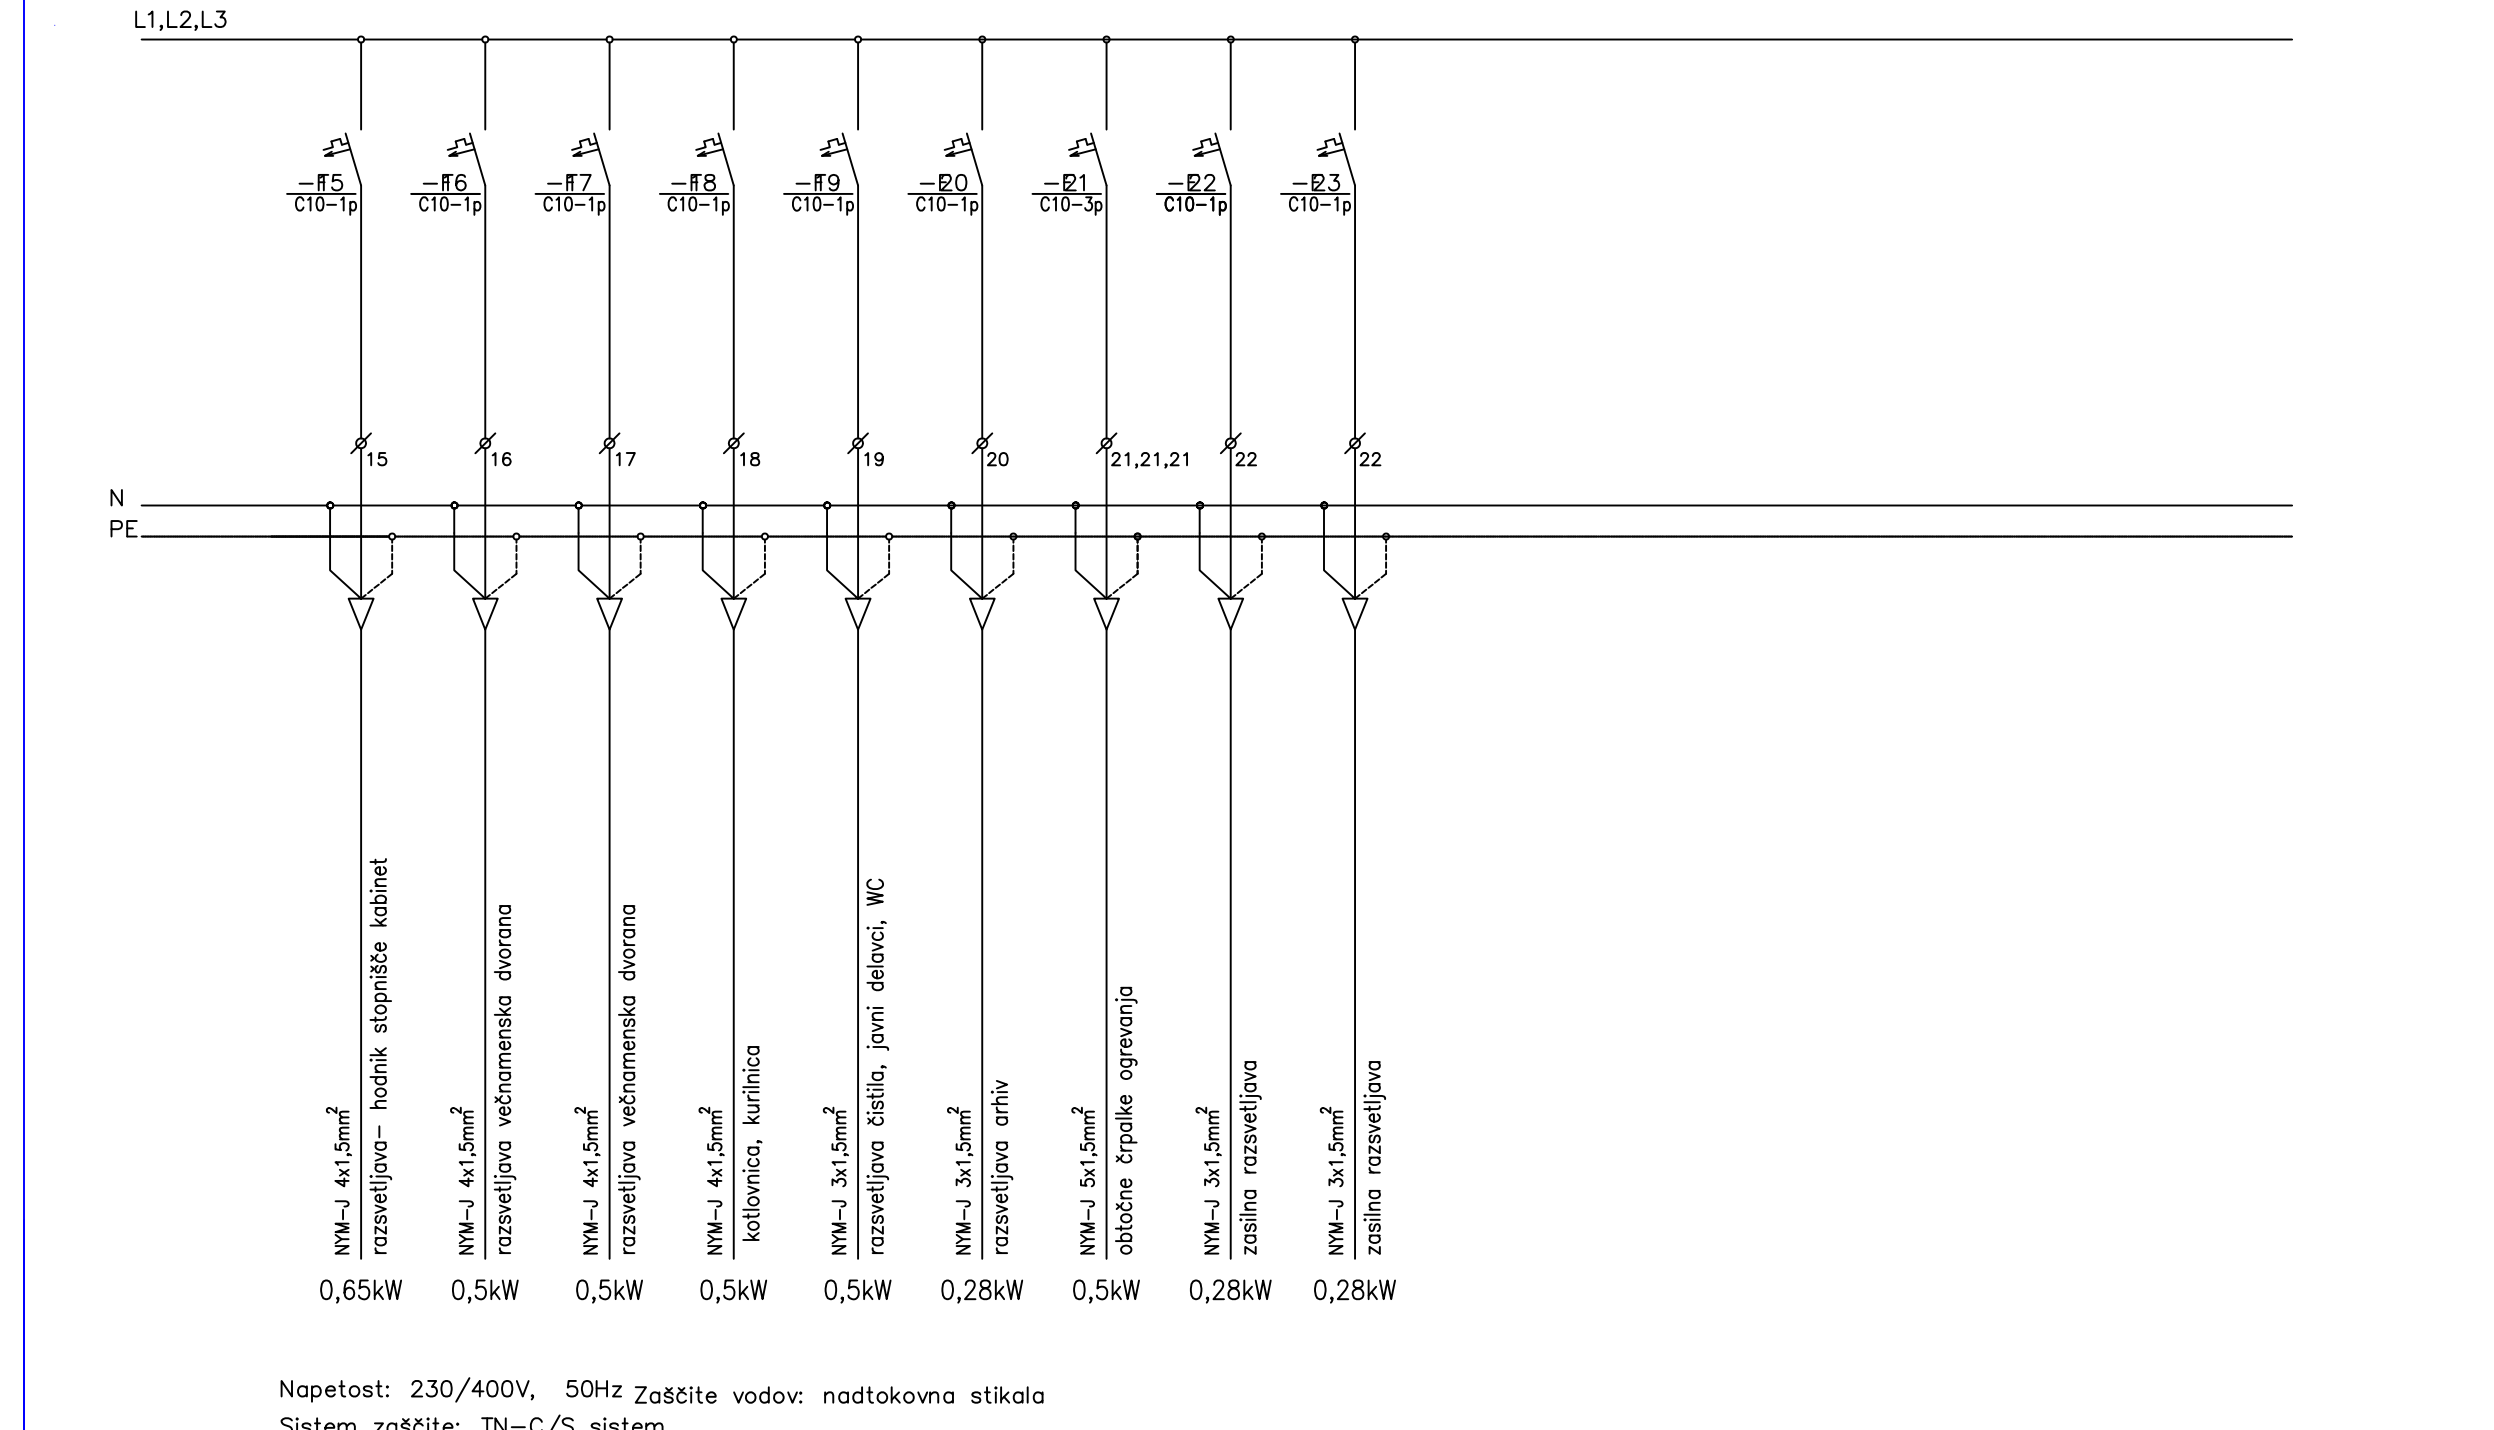


	Projekcija, montaža, preverjanje in nadzor v elektrarni	Obj. št. projekta: Tihomir Doč, u.d.i.a. ZAPS A 0247	Investitor/narobnik: OBČINA ROGATEC Ceste 11, Rogatec	Vrsta naloge: ELEKTRIČNE NAPELJAVE, NAPRAVE, OPREMA	Št. projekta: 1300-09	Št. strani: 06-E-09
	MARIJAN GROBEŠEK s.p. Verste 26, Podgorca	Obj. št. projekta: Marjan Grobešek inž.el. IZS E-9063	Objekt: REKONST. IN SPREMEMBA NAMEMNOSTI PRISTAVE GRASČINE STRMOL-ROGATEC	Vrednotenje: ENOPOLNI SHEMA razdelilnika RP	Leto projekta: December 09	Leto izdaje: 14

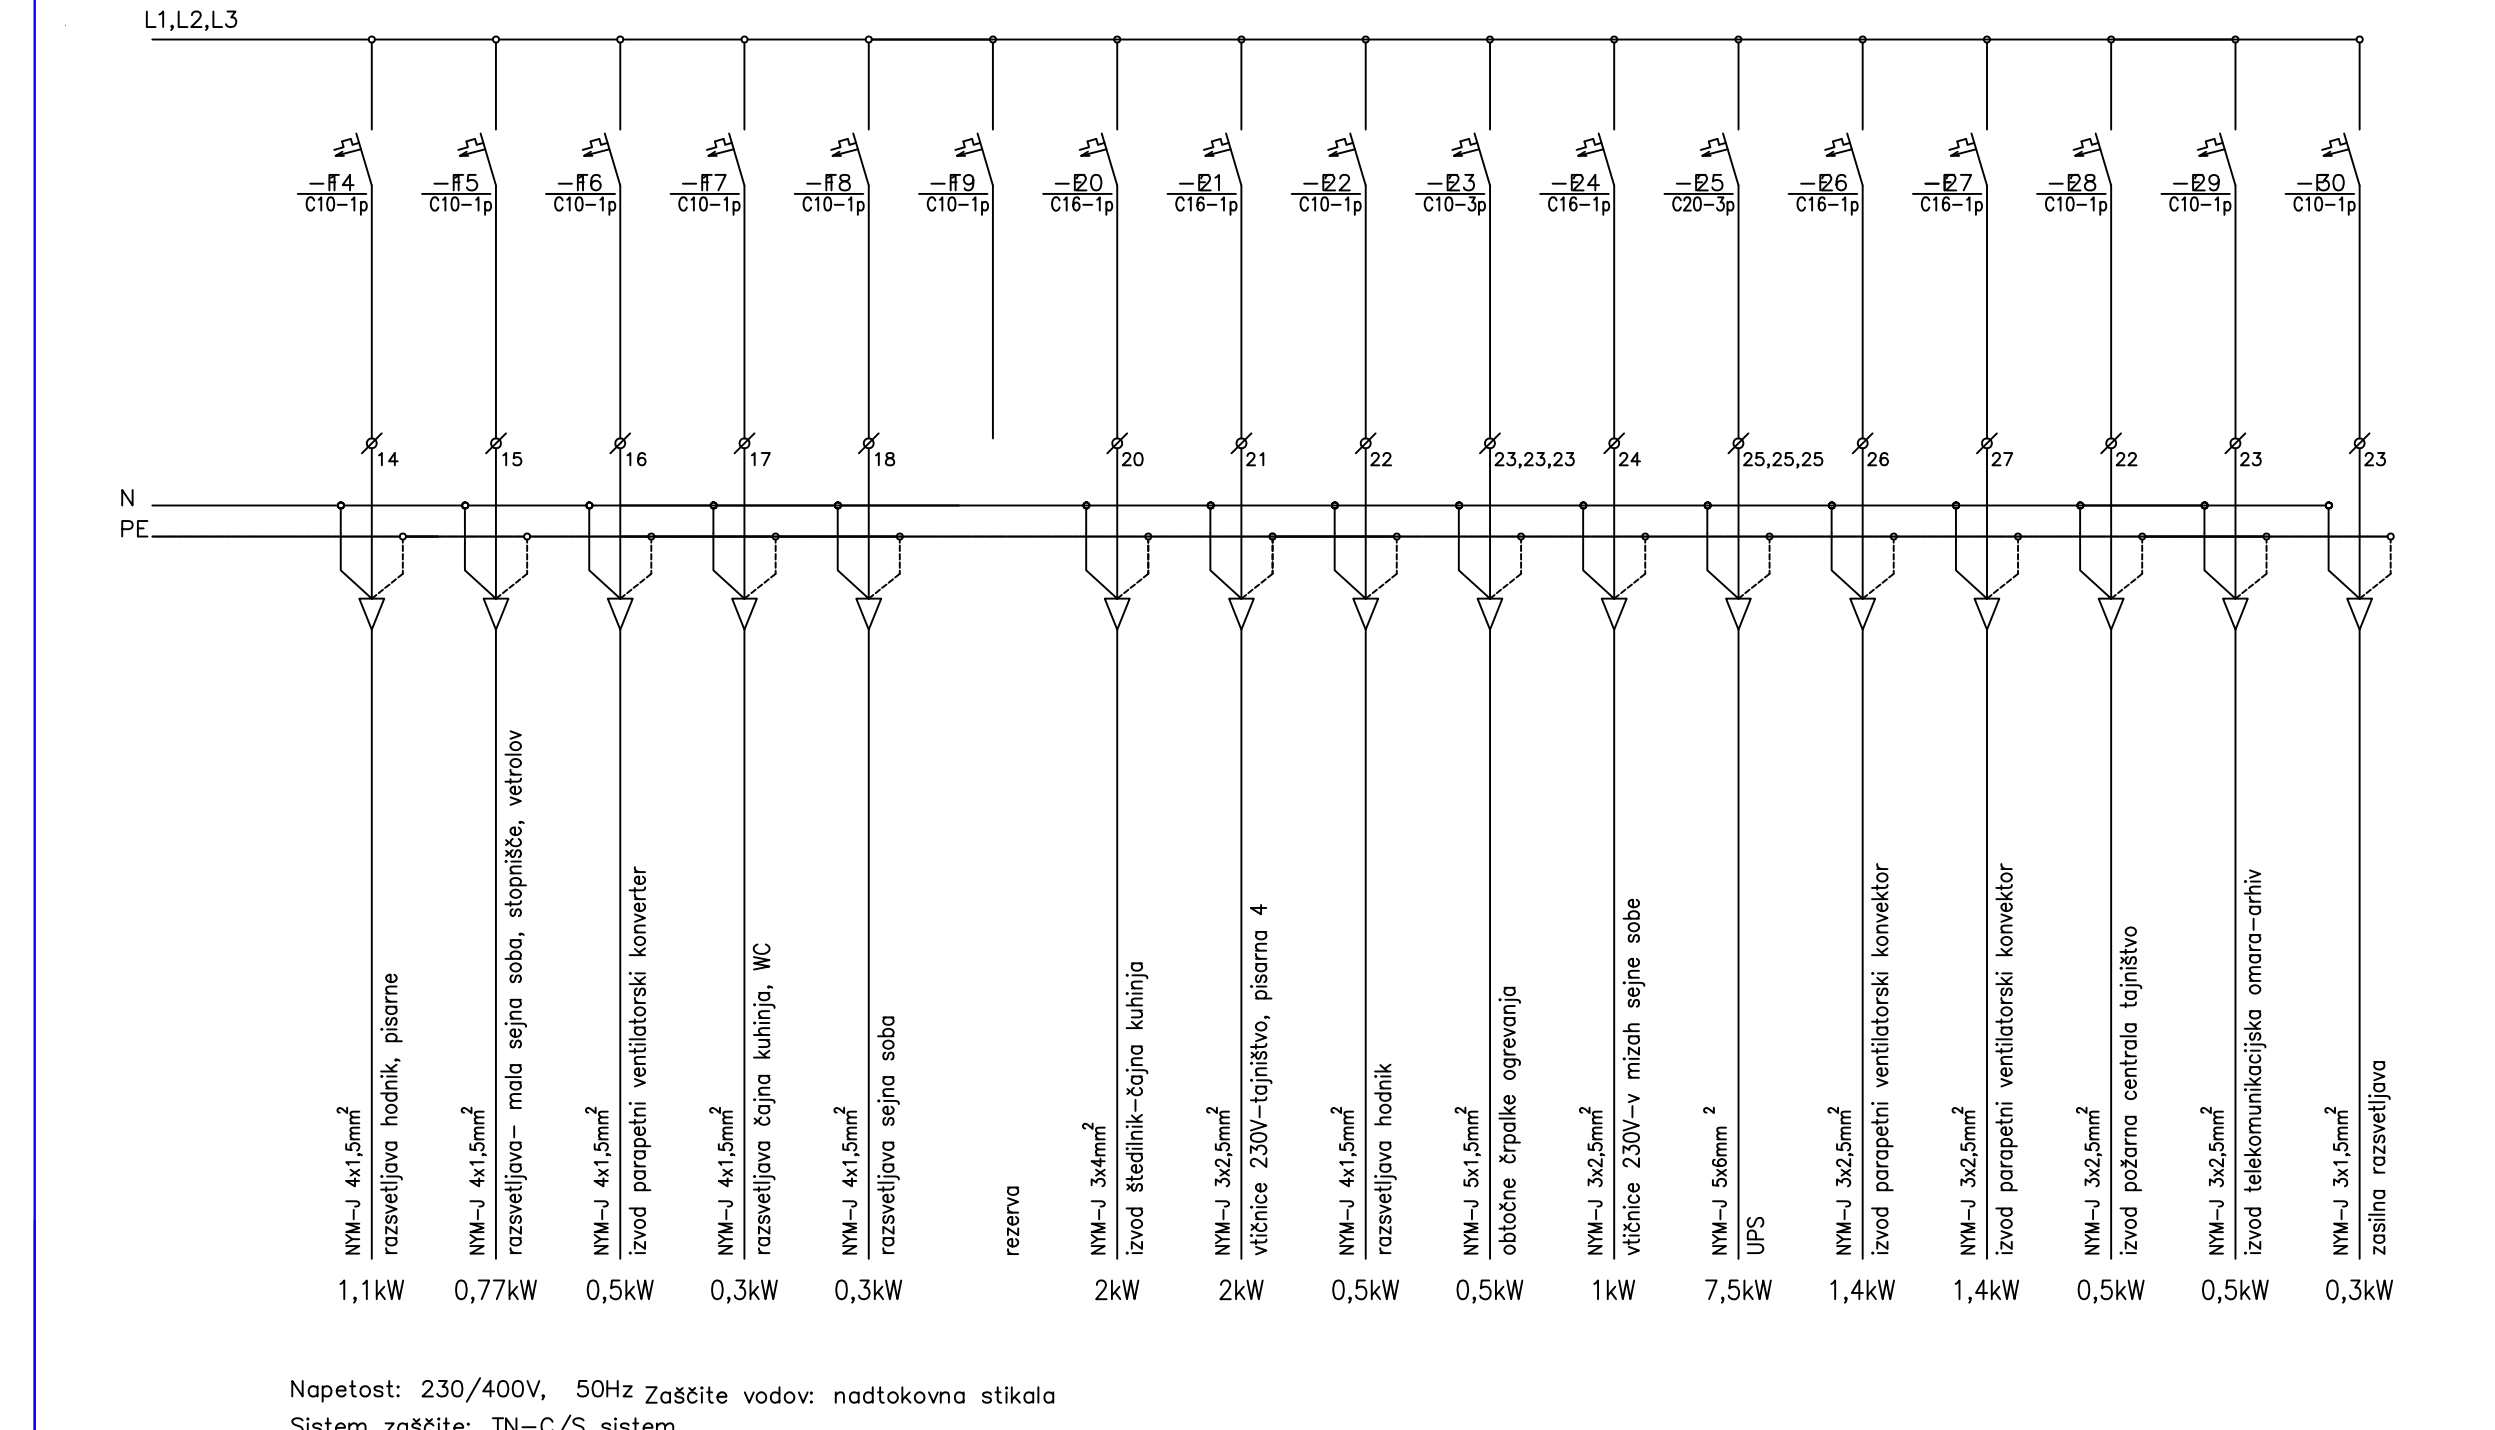


	Projekcija, montaža, preverjanje in nadzor v elektrarni	Obj. št. projekta: Tihomir Doč, u.d.i.a. ZAPS A 0247	Investitor/narobnik: OBČINA ROGATEC Ceste 11, Rogatec	Vrsta naloge: ELEKTRIČNE NAPELJAVE, NAPRAVE, OPREMA	Št. projekta: 1300-09	Št. strani: 06-E-09
	MARIJAN GROBEŠEK s.p. Verste 26, Podgorca	Obj. št. projekta: Marjan Grobešek inž.el. IZS E-9063	Objekt: REKONST. IN SPREMEMBA NAMEMNOSTI PRISTAVE GRASČINE STRMOL-ROGATEC	Vrednotenje: ENOPOLNI SHEMA razdelilnika RN	Leto projekta: December 09	Leto izdaje: 14

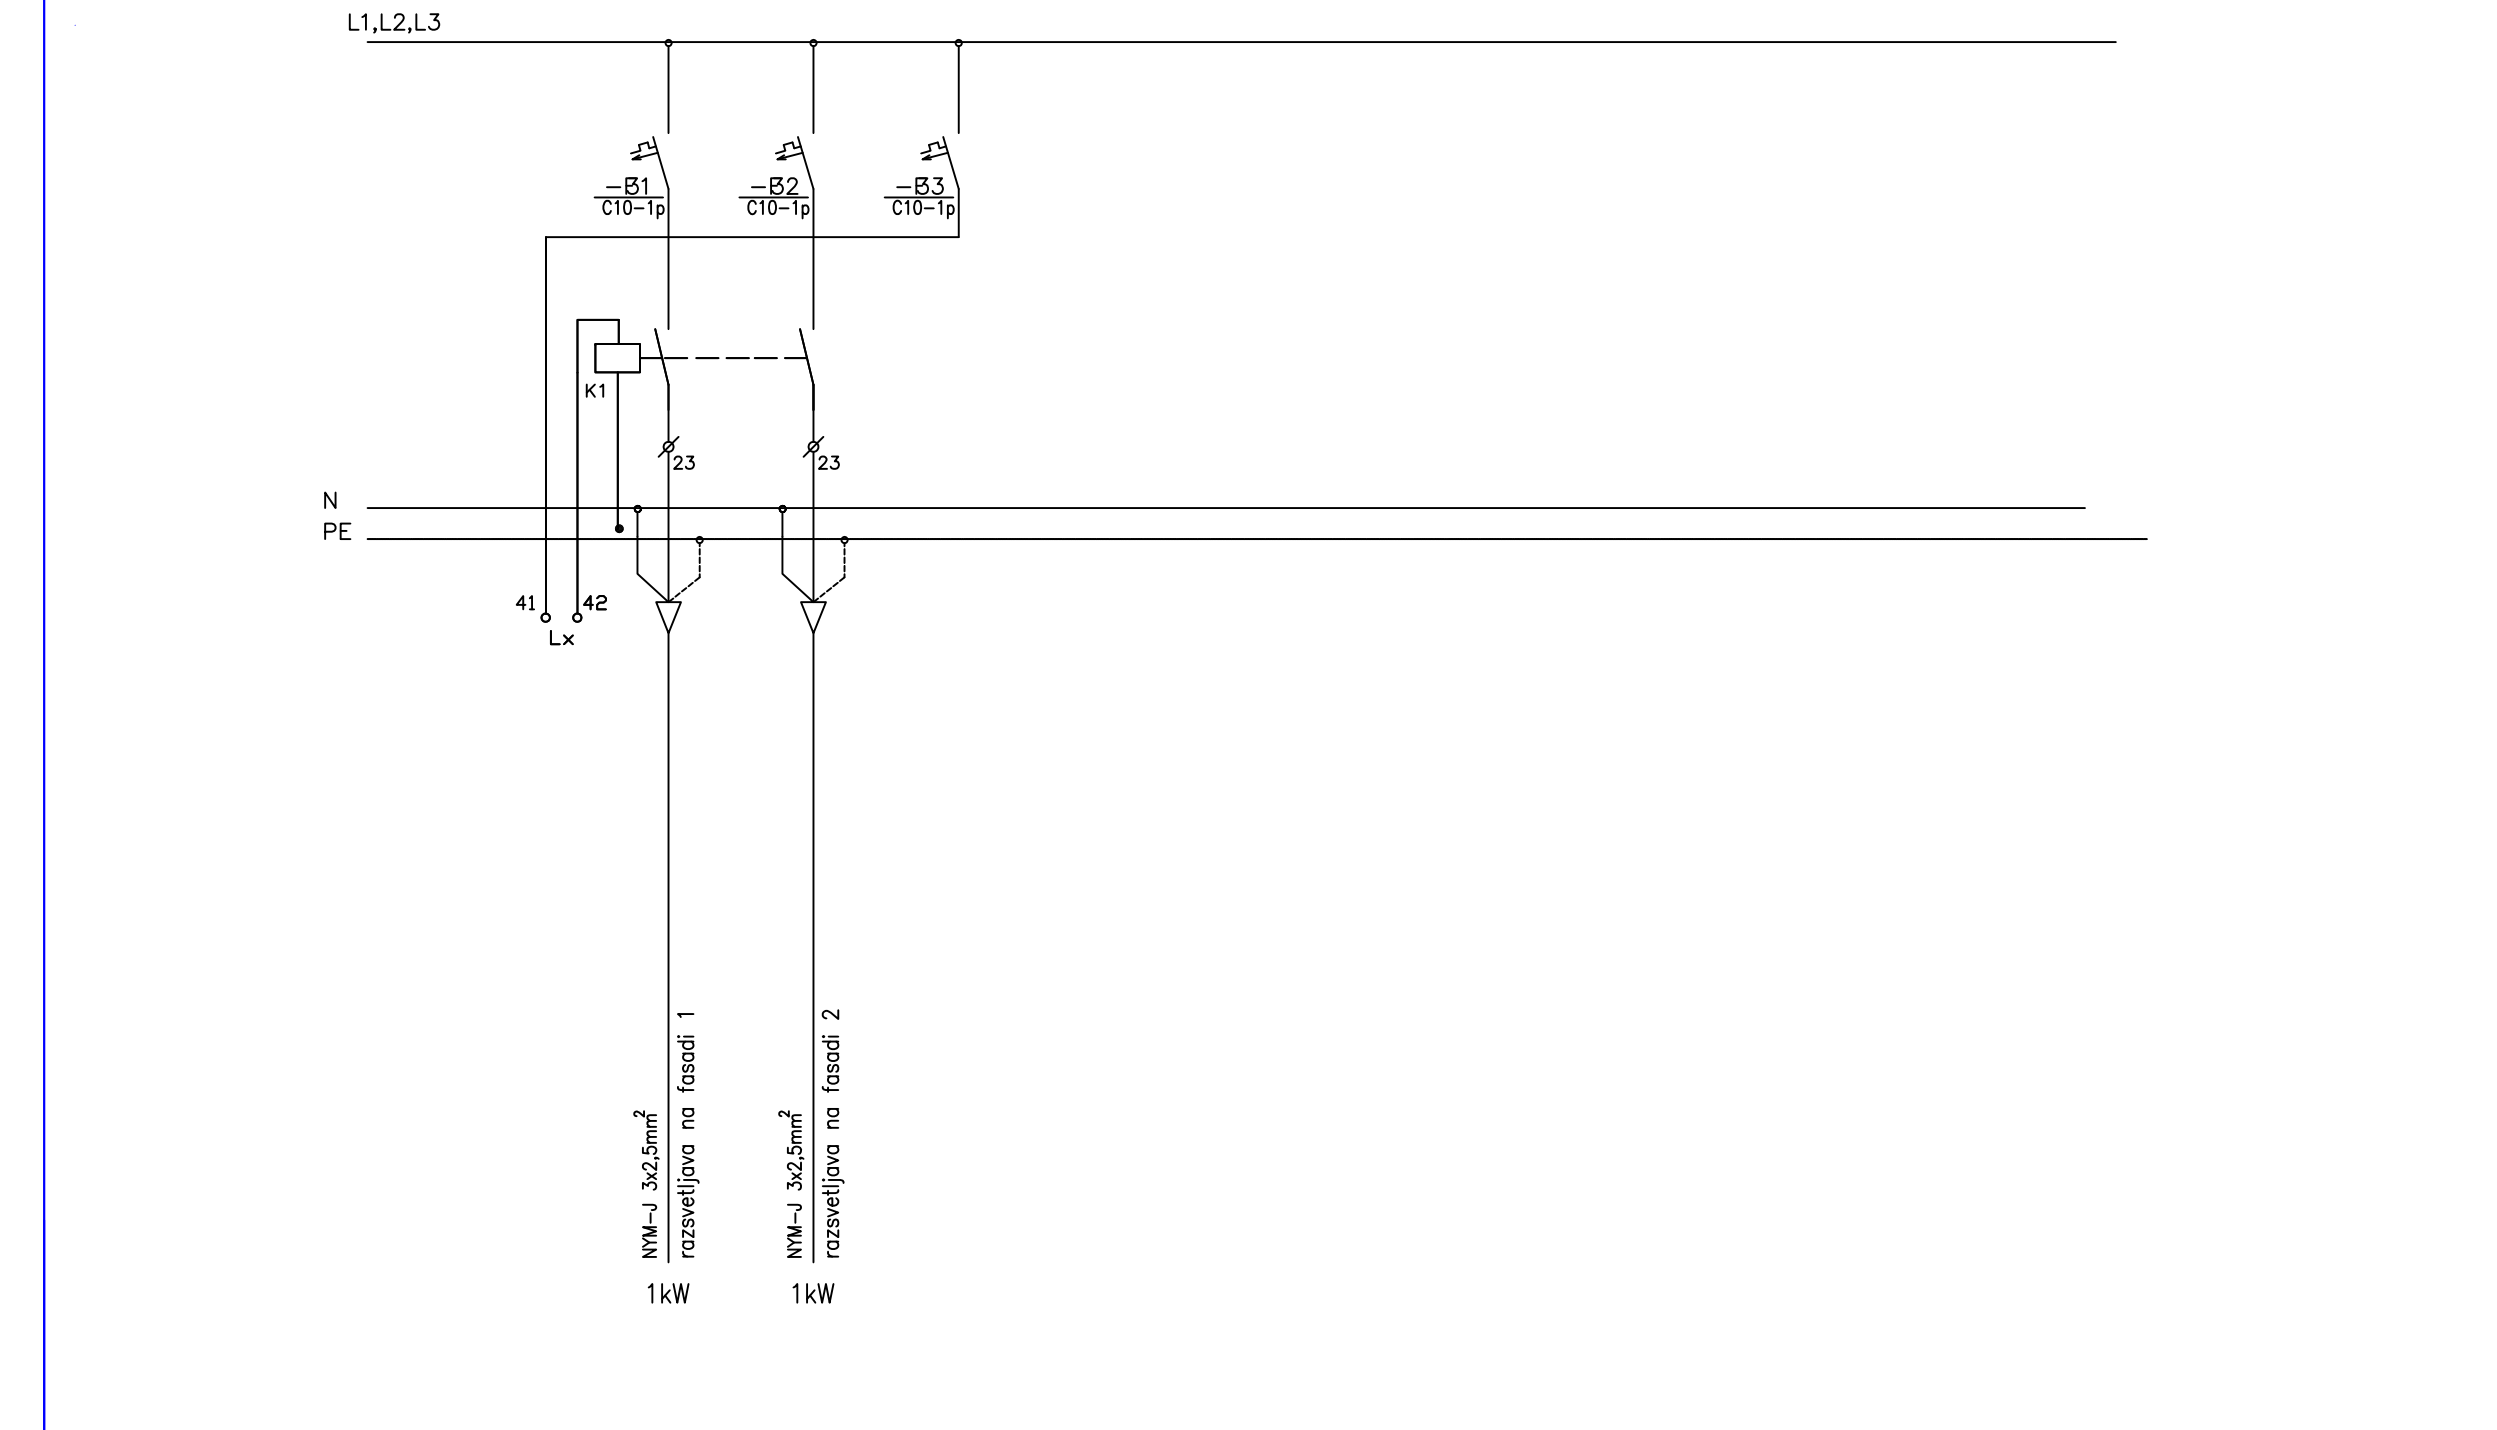

	Projekcija, montaža, preverjanje in nadzor v elektrarni	Obj. št. projekta: Tihomir Doč, u.d.i.a. ZAPS A 0247	Investitor/narobnik: OBČINA ROGATEC Ceste 11, Rogatec	Vrsta naloge: ELEKTRIČNE NAPELJAVE, NAPRAVE, OPREMA	Št. projekta: 1300-09	Št. strani: 06-E-09
	MARIJAN GROBEŠEK s.p. Verste 26, Podgorca	Obj. št. projekta: Marjan Grobešek inž.el. IZS E-9063	Objekt: REKONST. IN SPREMEMBA NAMEMNOSTI PRISTAVE GRASČINE STRMOL-ROGATEC	Vrednotenje: ENOPOLNI SHEMA razdelilnika RN	Leto projekta: December 09	Leto izdaje: 14

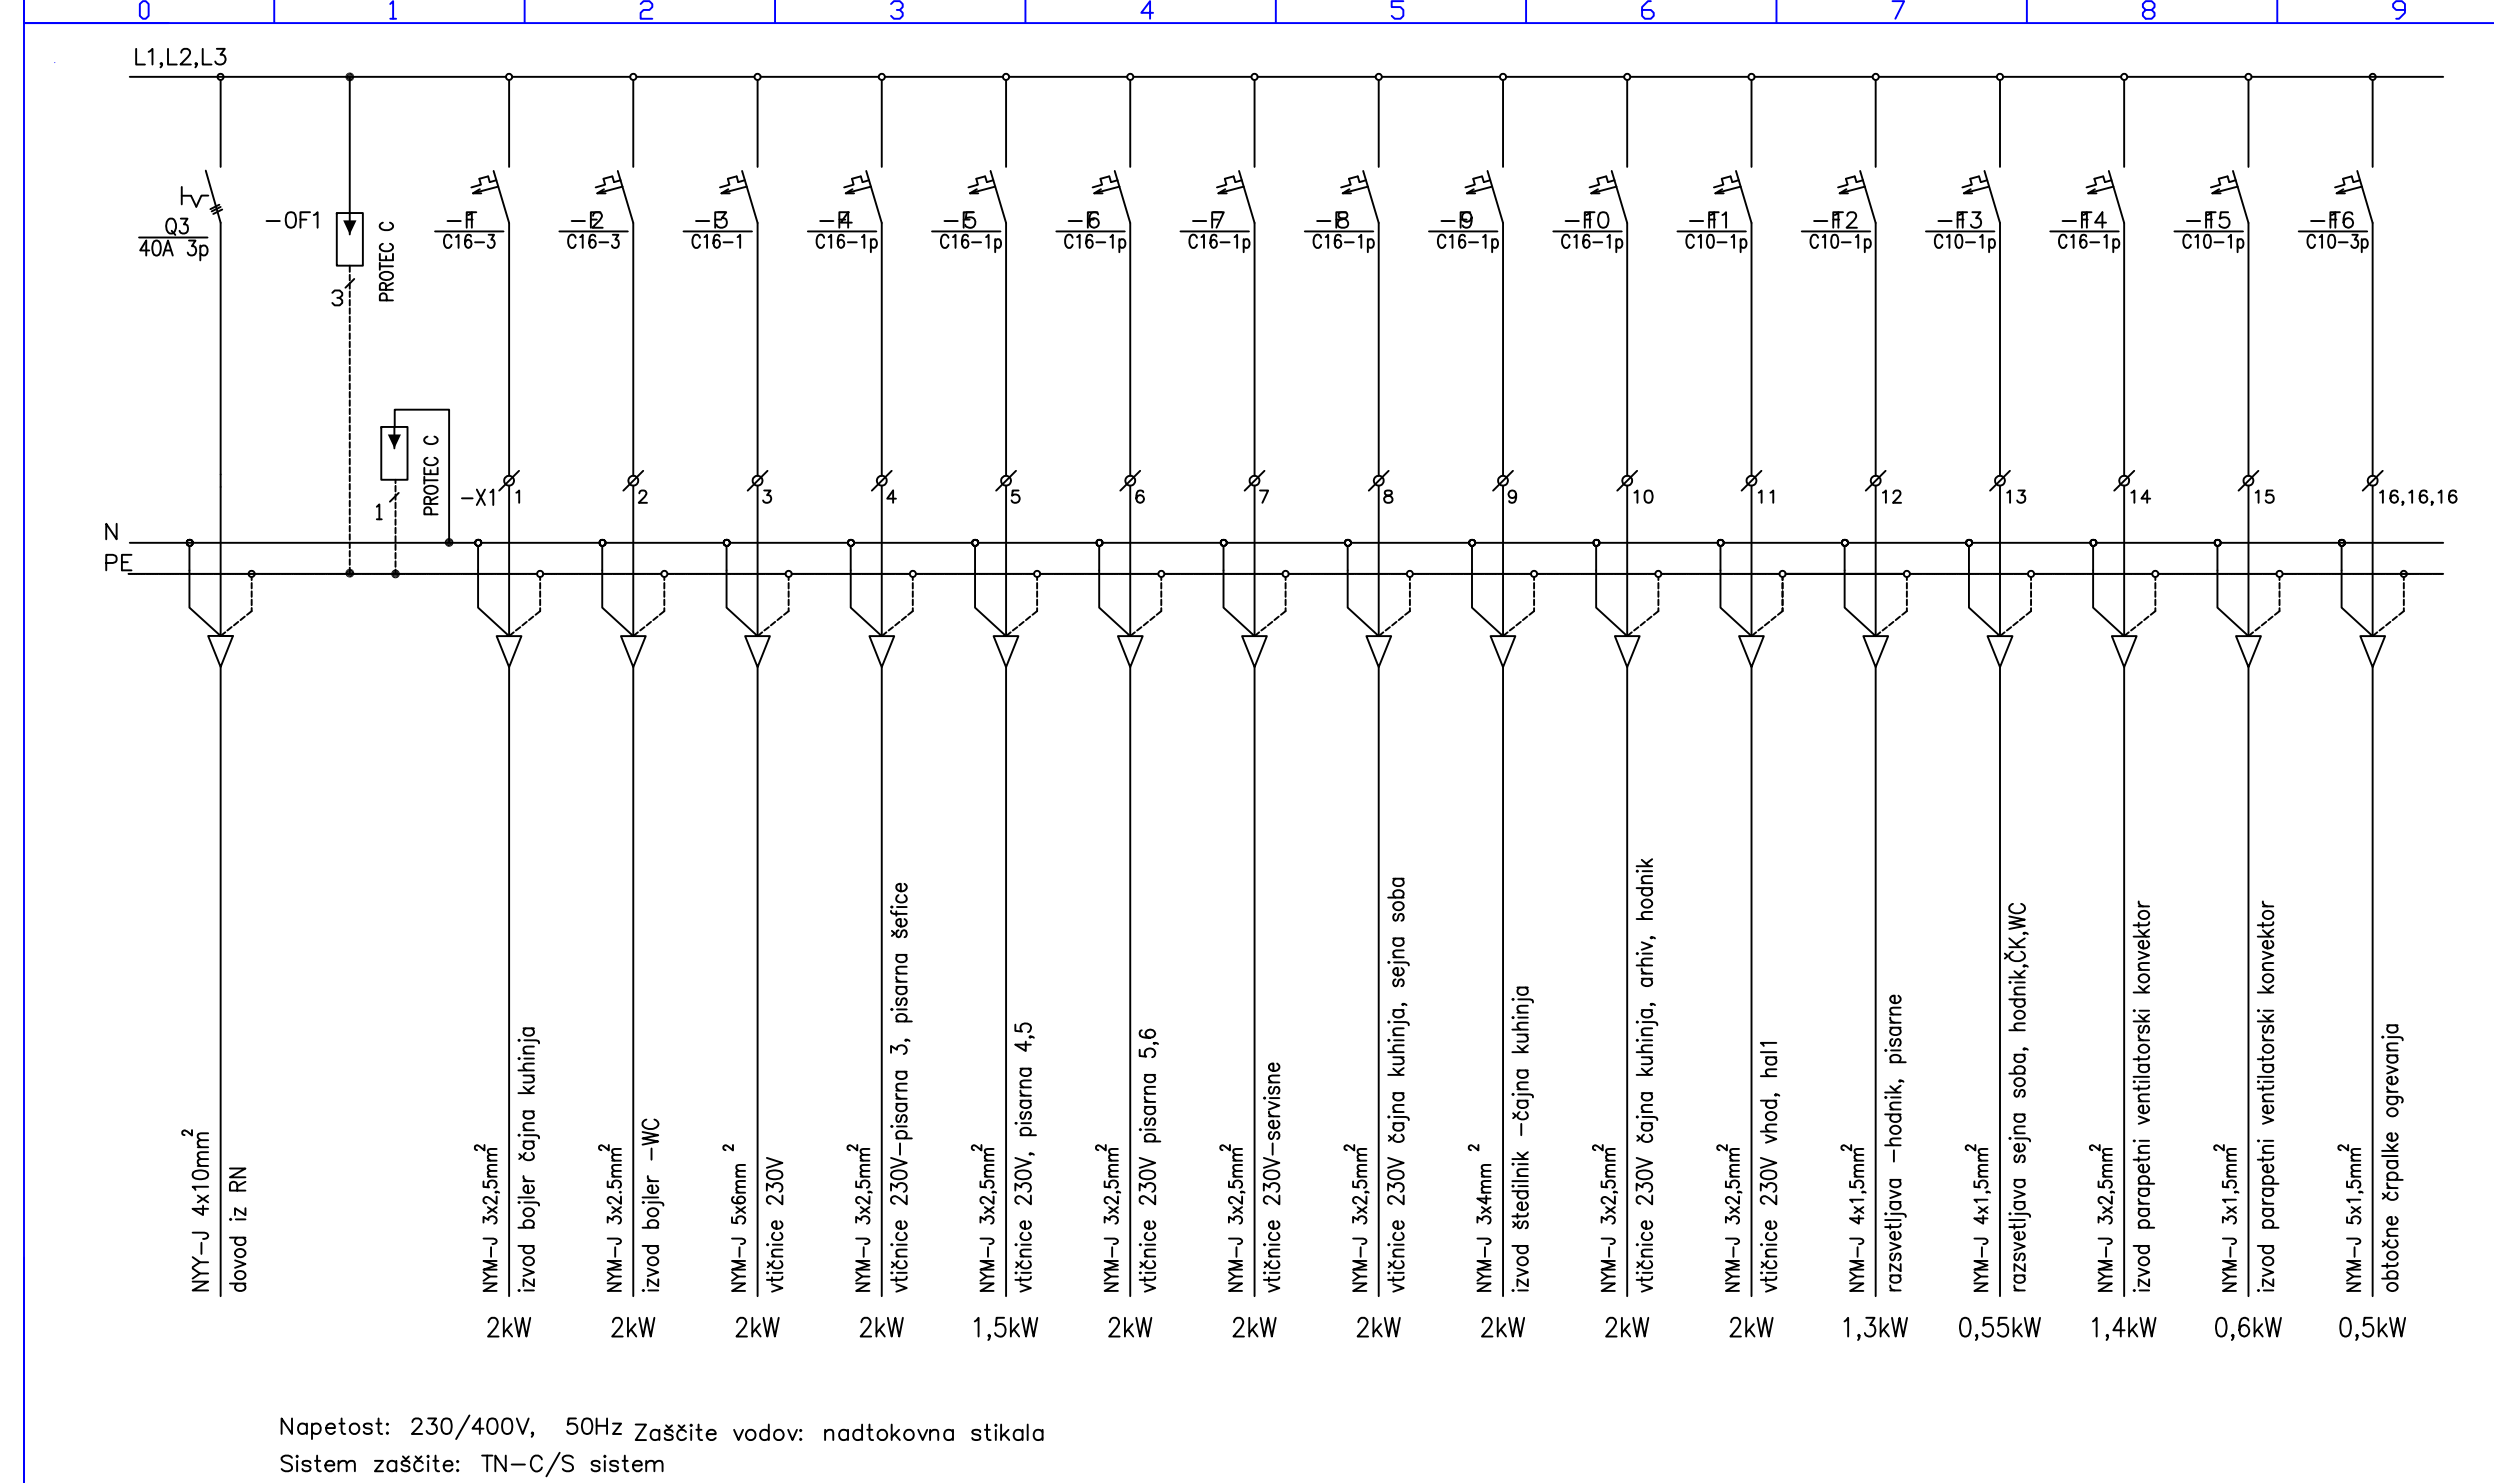

	Projekcija, montaža, preverjanje in nadzor v elektrarni	Obj. št. projekta: Tihomir Doč, u.d.i.a. ZAPS A 0247	Investitor/narobnik: OBČINA ROGATEC Ceste 11, Rogatec	Vrsta naloge: ELEKTRIČNE NAPELJAVE, NAPRAVE, OPREMA	Št. projekta: 1300-09	Št. strani: 06-E-09
	MARIJAN GROBEŠEK s.p. Verste 26, Podgorca	Obj. št. projekta: Marjan Grobešek inž.el. IZS E-9063	Objekt: REKONST. IN SPREMEMBA NAMEMNOSTI PRISTAVE GRASČINE STRMOL-ROGATEC	Vrednotenje: ENOPOLNI SHEMA razdelilnika RM	Leto projekta: December 09	Leto izdaje: 14

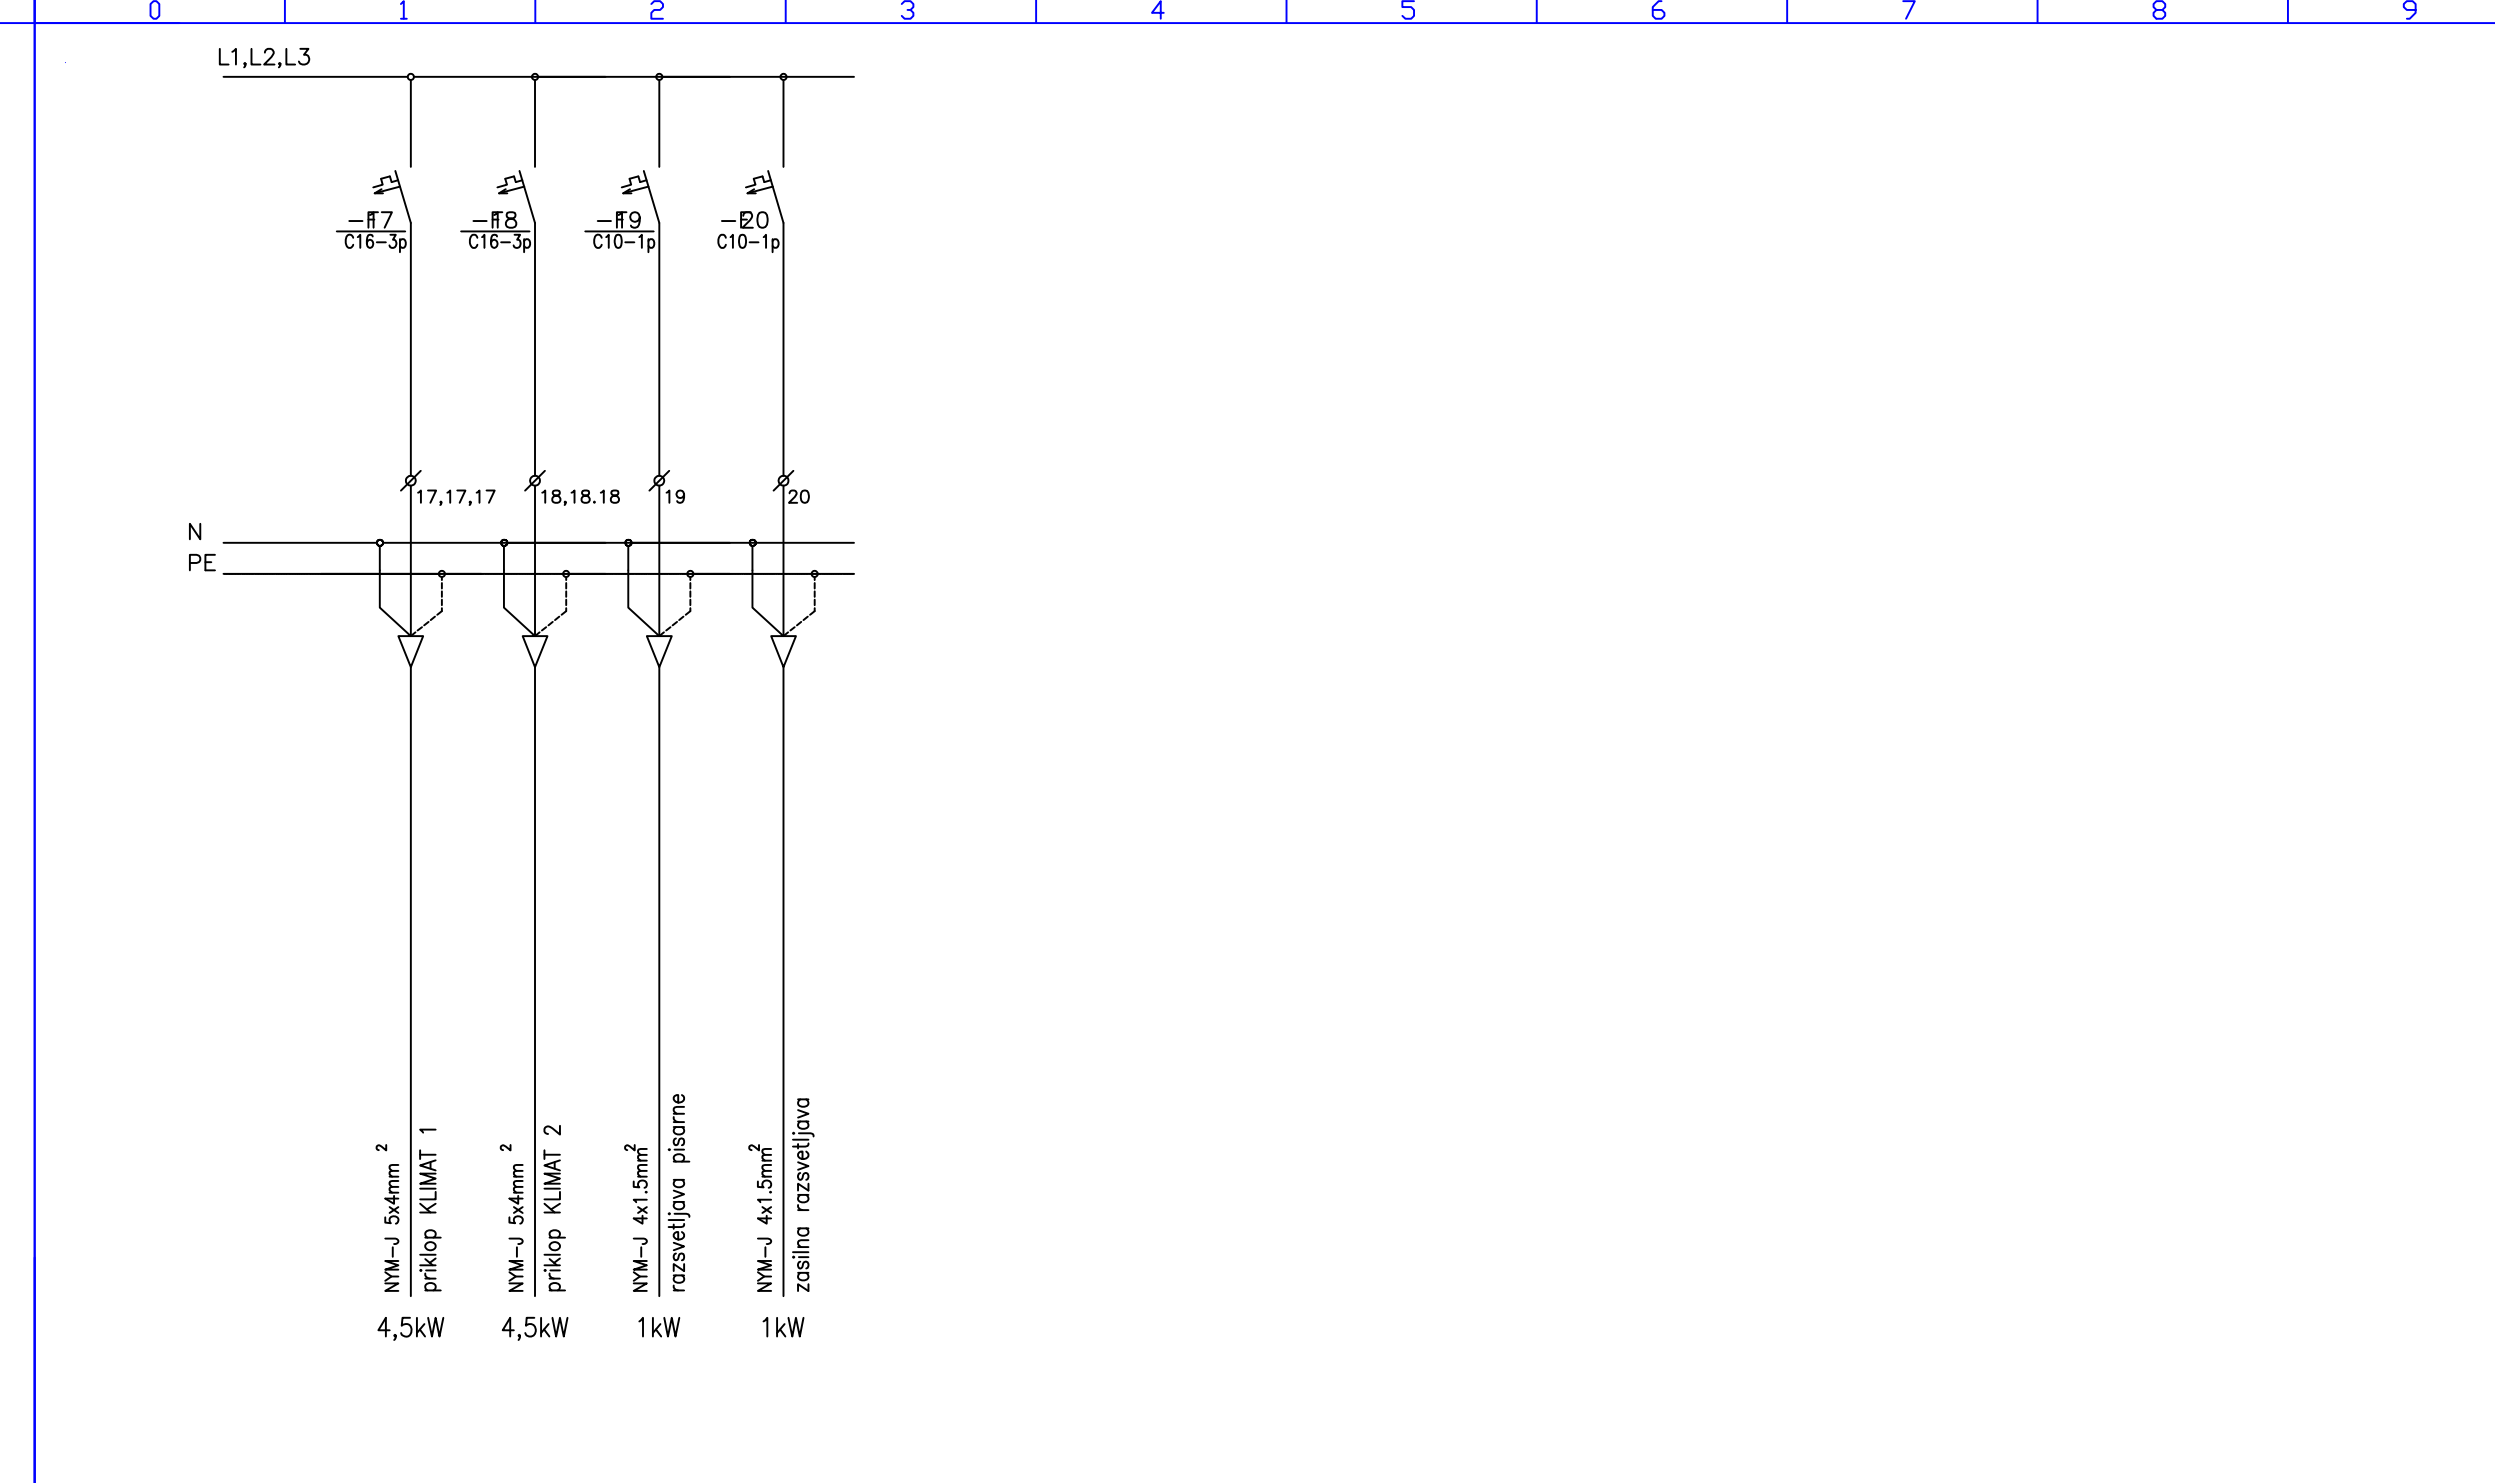

	Projekcija, montaža, preverjanje in nadzor v elektrarni	Obj. št. projekta: Tihomir Doč, u.d.i.a. ZAPS A 0247	Investitor/narobnik: OBČINA ROGATEC Ceste 11, Rogatec	Vrsta naloge: ELEKTRIČNE NAPELJAVE, NAPRAVE, OPREMA	Št. projekta: 1300-09	Št. strani: 06-E-09
	MARIJAN GROBEŠEK s.p. Verste 26, Podgorca	Obj. št. projekta: Marjan Grobešek inž.el. IZS E-9063	Objekt: REKONST. IN SPREMEMBA NAMEMNOSTI PRISTAVE GRASČINE STRMOL-ROGATEC	Vrednotenje: ENOPOLNI SHEMA razdelilnika RM	Leto projekta: December 09	Leto izdaje: 14