



Projektorje, montaža, skeniranje in nadzor	Investitor/narodnik:	Vrsta načrta:	Št. projekta:
MARJAN GROBEŠEK s.p.	OBČINA ROGATEC	ELEKTRIČNE NAPREJAVE OPREMA	1300-09
Verde 26, Podčetrtek	Ceste 11, Rogatec	ENOPOLNI SHEMA POZARNIČNA AVLJANJA	8
			14
			9

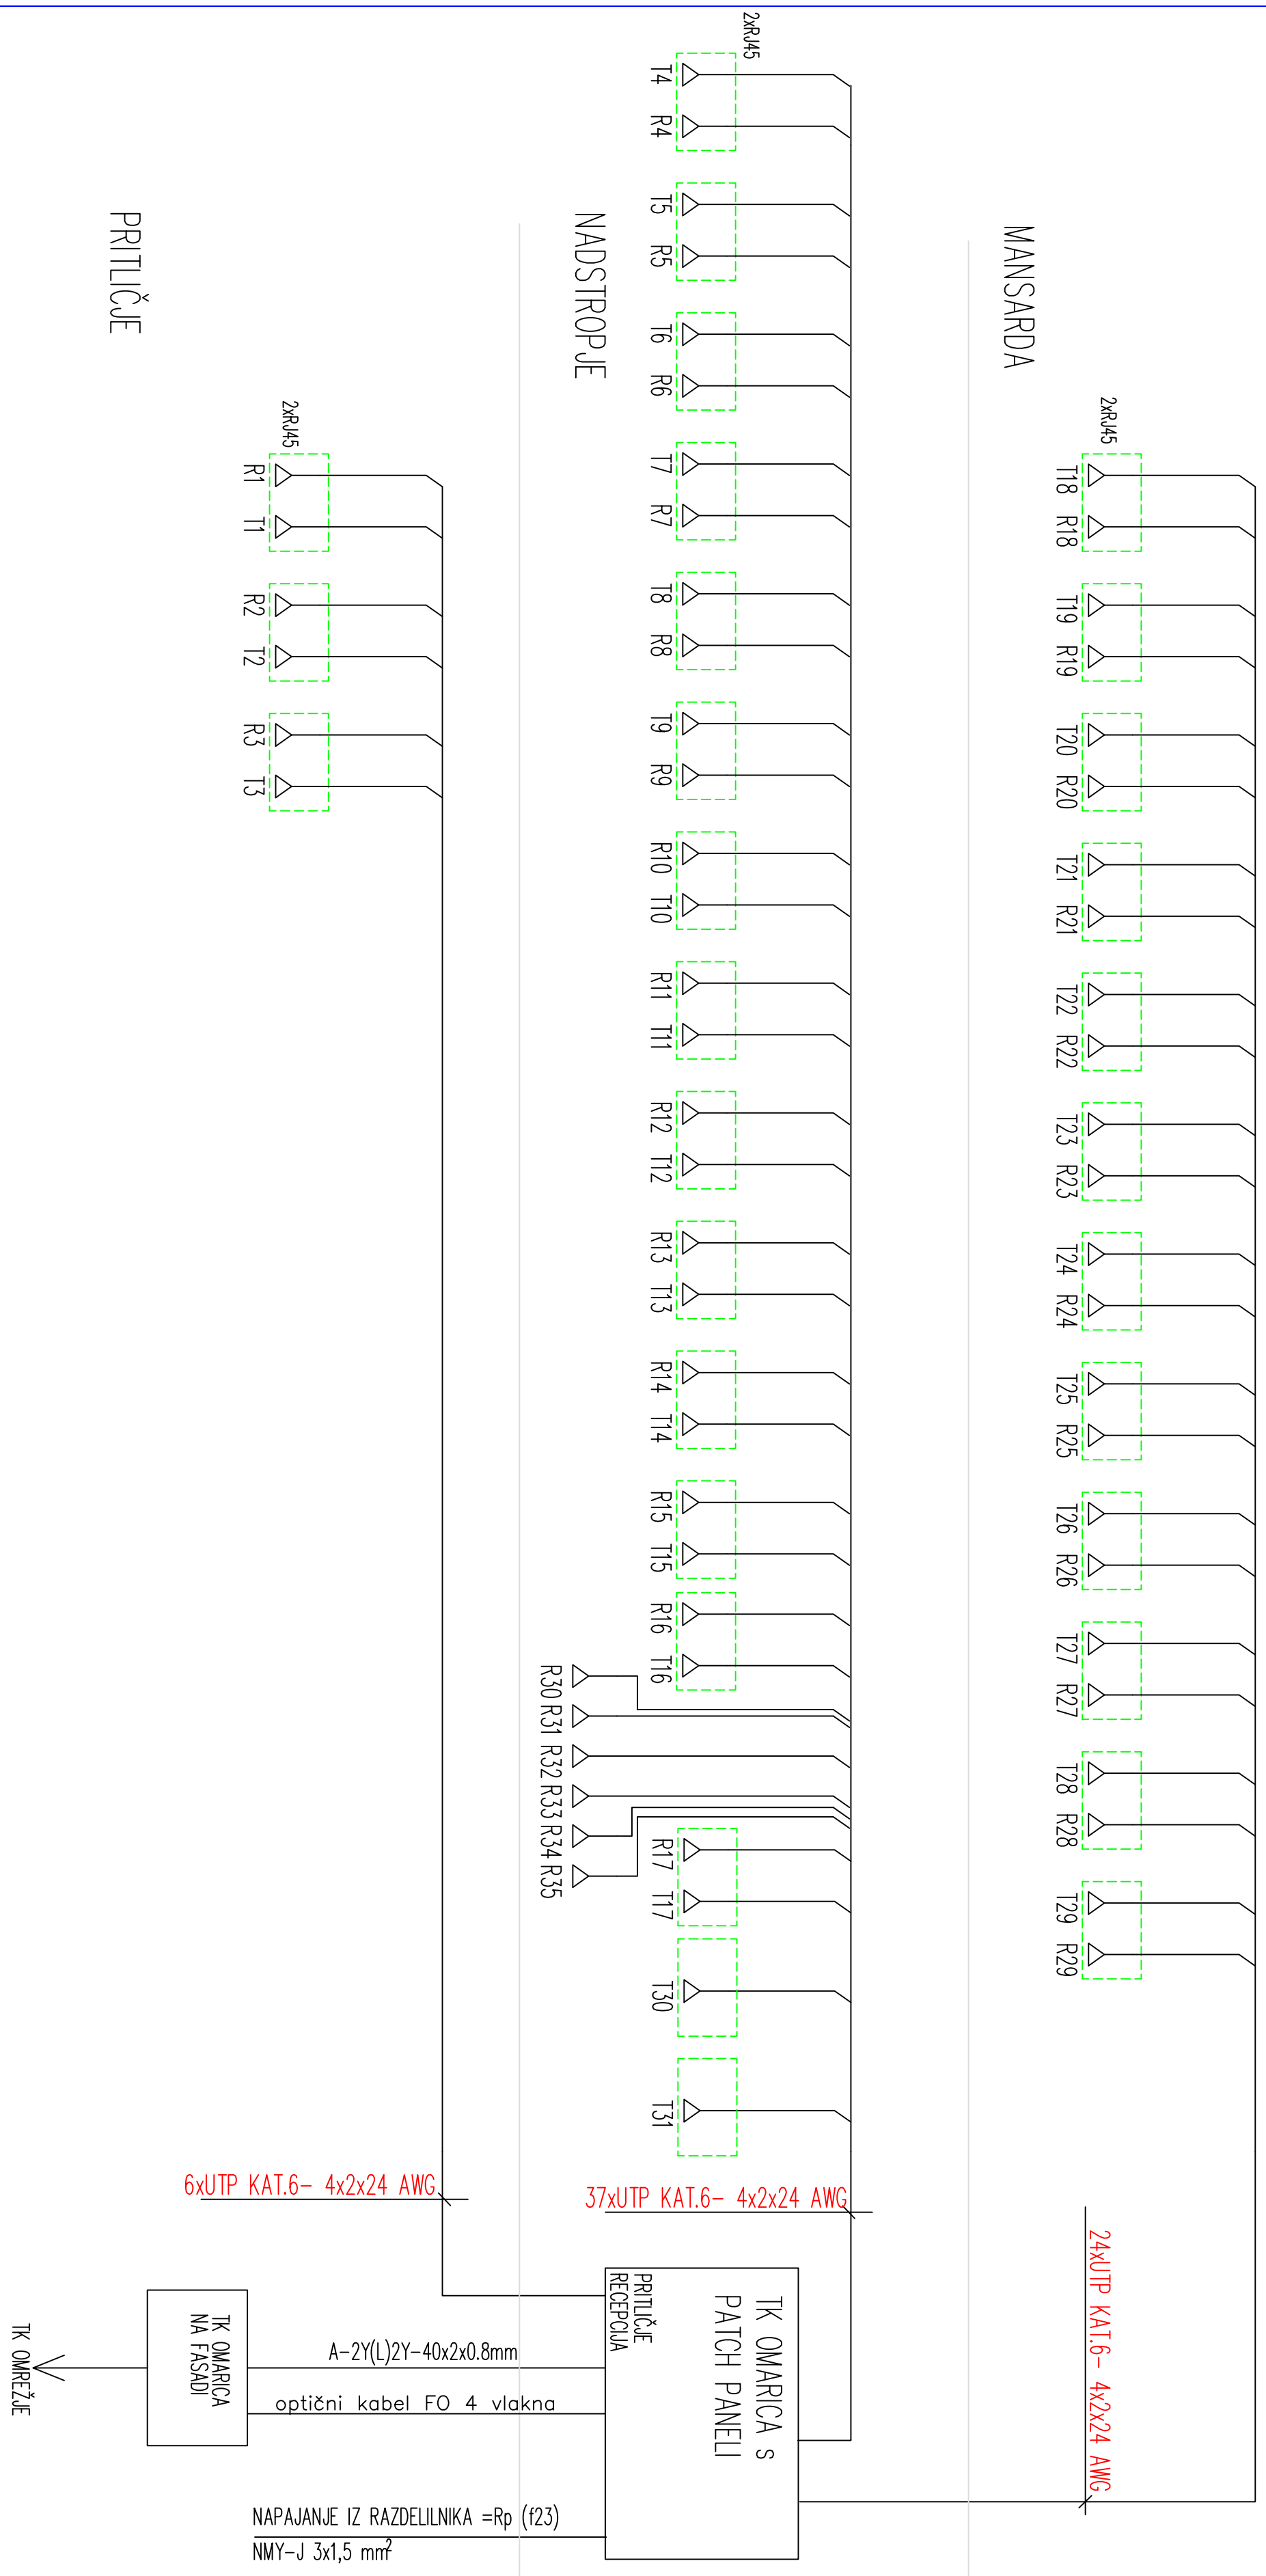

Projektorje, montaža, skeniranje in nadzor	Investitor/narodnik:	Vrsta načrta:	Št. projekta:
MARJAN GROBEŠEK s.p.	OBČINA ROGATEC	ELEKTRIČNE NAPREJAVE OPREMA	1300-09
Verde 26, Podčetrtek	Ceste 11, Rogatec	ENOPOLNI SHEMA KOMUNIKACIJSKI POVEZAV	9
			14
			9

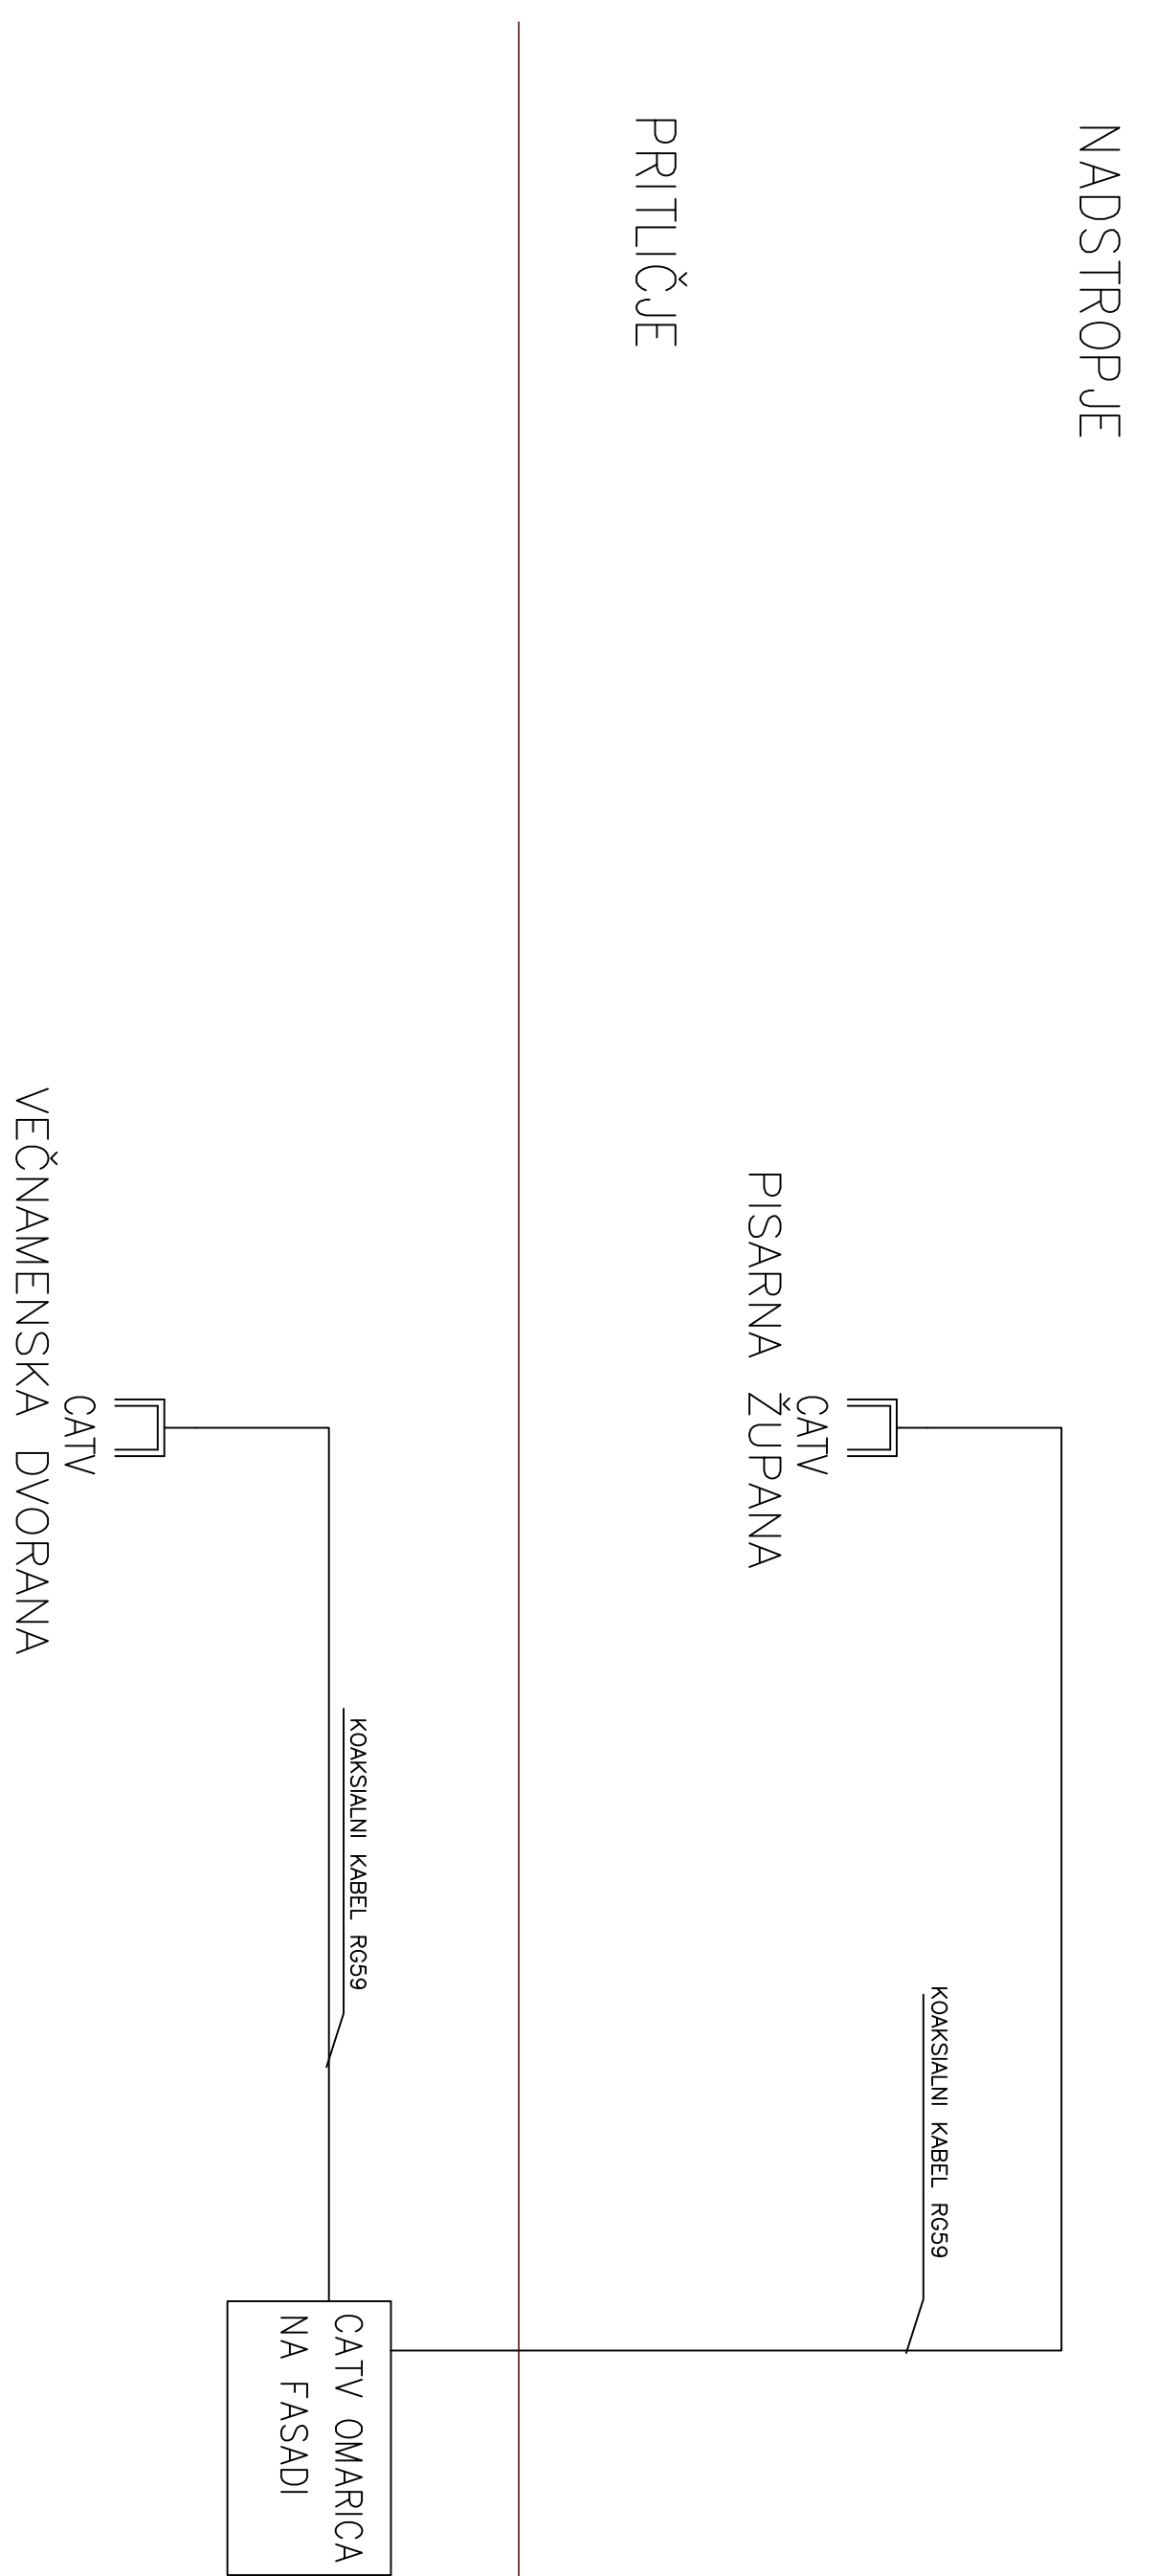

Projektorje, montaža, skeniranje in nadzor	Investitor/narodnik:	Vrsta načrta:	Št. projekta:
MARJAN GROBEŠEK s.p.	OBČINA ROGATEC	ELEKTRIČNE NAPREJAVE OPREMA	1300-09
Verde 26, Podčetrtek	Ceste 11, Rogatec	ENOPOLNI SHEMA CATV INSTALACIJE	9
			14
			9