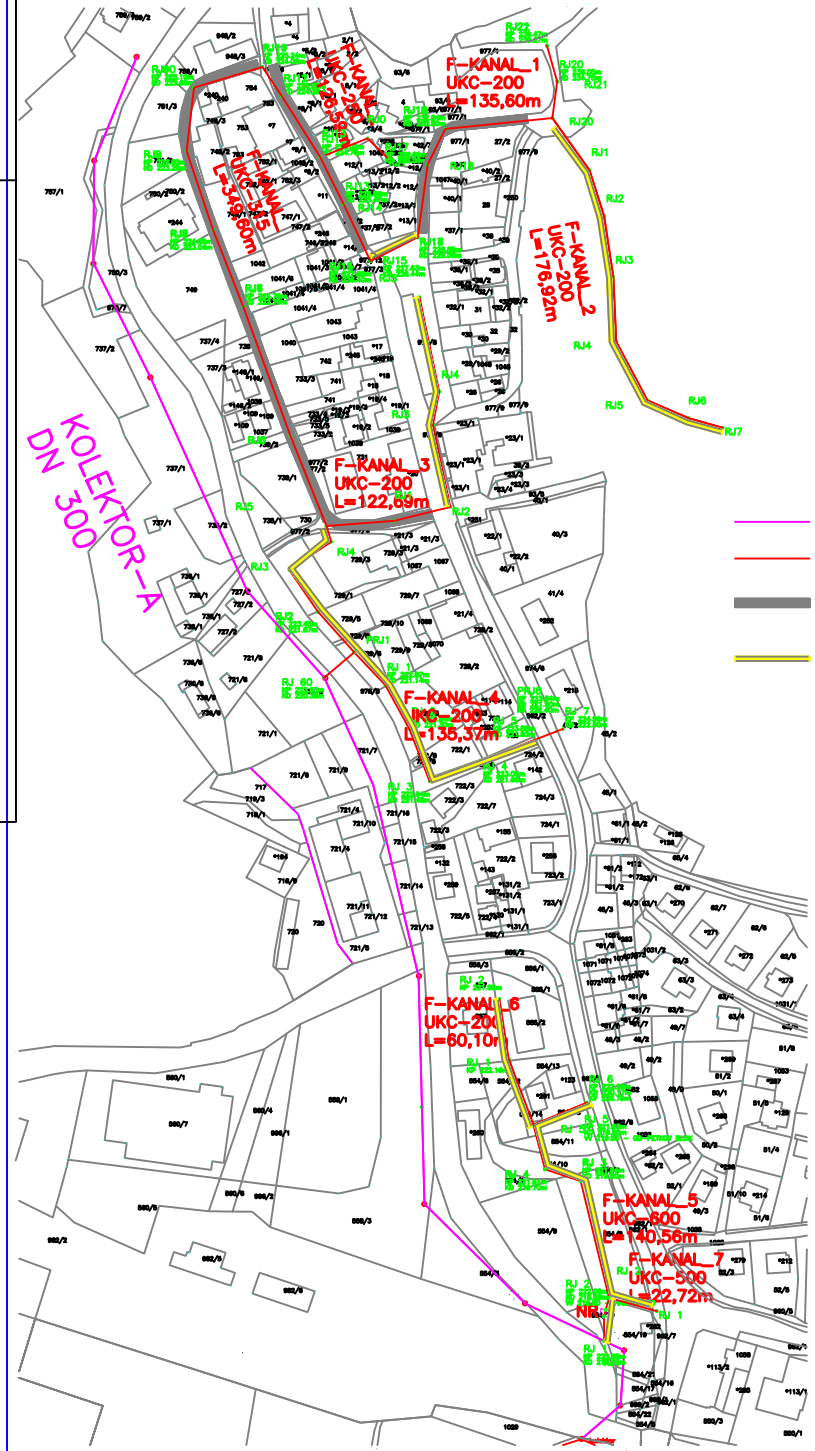

LEGENDA

OBSTOJEČI KOLEKTOR

PREDVIDENA KANALIZACIJA

POPOLNA ZAPORA CESTE – PREUSMERITEV PROMETA

GIBANJE TRANSPORTNIH SREDSTEV IN GRADBENE MEHANIZACIJE

KANALIZACIJA ROGATEC – PREVEZAVA SEKUNDARNE KANALIZACIJE NA KOLEKTOR "A"

SITUACIJA Z PRIKAZOM VPLIVOV NA OKOLJE
M 1:1000

680_580

Spremembe	Datum:	Opis spremembe:	Ime	Podpis

Številka projekta	5/2006	BIRO d.o.o. PODJETJE ZA PROJEKTIRANJE IN INŽENIRING	Številka načrta 5/2006
Naziv objekta:	KANALIZACIJA ROGATEC - PREVEZAVA SEKUNDARNE KANALIZACIJE NA KOLEKTOR "A"		
Naziv investitorja:	OBČINA ROGATEC CESTE 11 3252 ROGATEC		
Vrsta projekta:	PGD - PROJEKT ZA PRIDOBITEV GRADBENEGA DOVOLJENJA		
Vrsta načrta:	DRUGI GRADBENI NAČRTI NAČRT KANALIZACIJE		
Vsebina risbe:	SITUACIJA Z PRIKAZOM VPLIVOV NA OKOLJE		
Merilo:	M 1:1000		
Odgovorni projektant:	Zdenko PIŠKUR, inž.grad.	G-1657	
Projektant:	IP BIRO, d.o.o. Razpotova 18 2000 MARIBOR TELEFON: 331-0546 FAKS: 2331-0546 E-POŠTA: pbiro@siol.net	IZS-0543	
Številka risbe:	9.6.1.5		
Datum izdelave:	FEBRUAR 2007		