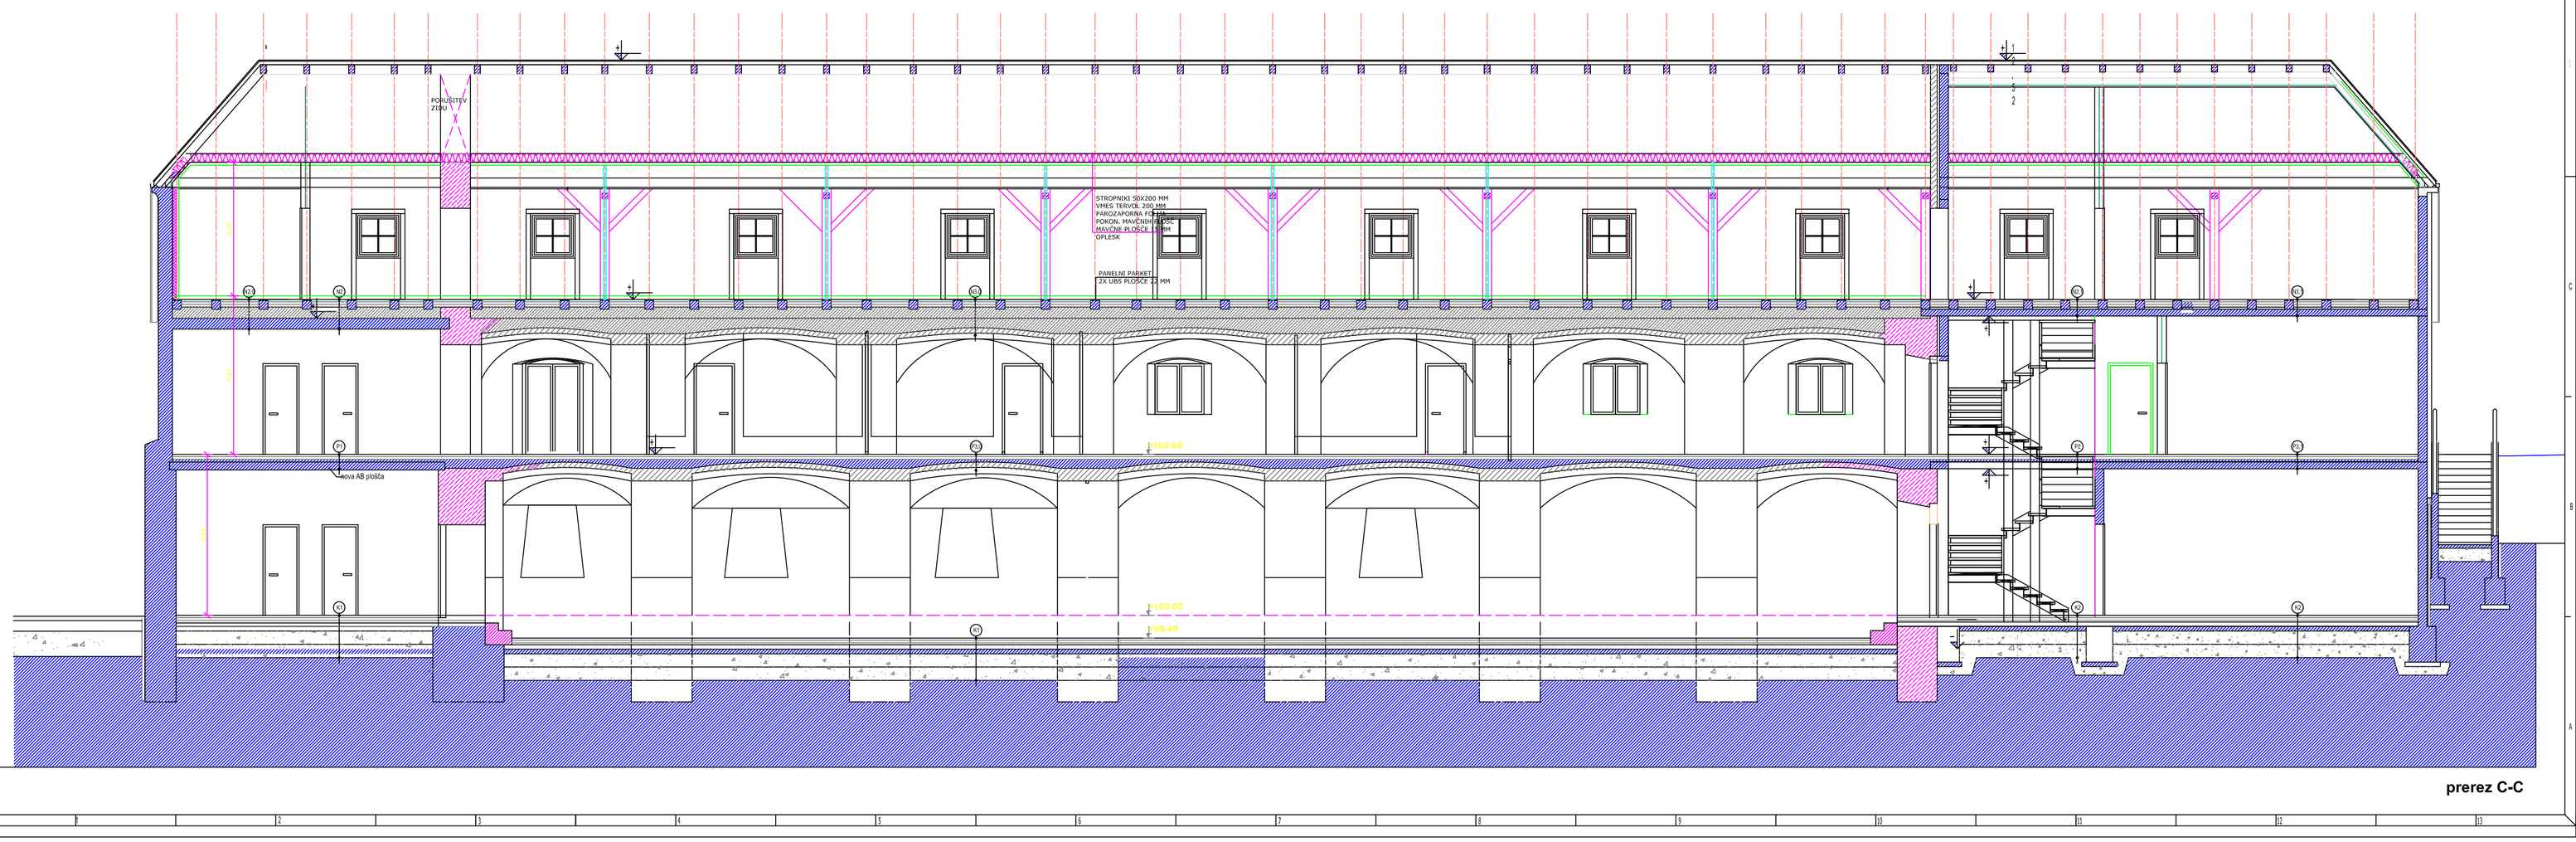

OPOMBA : VSE MERE JE OBVEZNO PREVERITI NA OBJEKTU
ZA VRATNE IN OKENSKE ODPRTINE SO PODANE ZIDARSKE MERE !
NI DOVOLJENO SPREMINJATI NAČRTA BREZ SOGLASJA PROJEKTANTA

LEGENDA MATERIALOV

- nearmiran beton
- armiran beton
- betonski zid
- opečni zid
- predelna s
- termoizolacija
- utrjen zasip
- utrjeno nasutje
- raščen teren
- obstoječe

+ 0.00 = 226,73 mmm

OPOMBA : VSE MERE JE OBVEZNO PREVERITI NA OBJEKTU IN PRILAGODITI OBSTOJEČEMU STANJU !!!

24.02.2009	spremenba opreme v pisarnah in sejni sobi		
datum	dopolnilev	spremenba	podpis

TORING d.o.o.
Obrtniška ulica 6,3252 Rogatec
identifikacijska številka pri IZS - 0433
tel.: ++386(03)8190270
fax.: ++386(03)8190271
e-mail.: toring@siol.net
www. toring.si

številka projekta	1300- 09	1300- A	številka načrta
objekt in lokacija objekta	OBČINA ROGATEC Ceste 11 , 3252 Rogatec		faza načrta: P Z I
investitor	REKONSTRUKCIJA IN SPREMEMBA NAMEMBNOSTI PRISTAVE GRAŠČINE STRMOL - ROGATEC		merilo: 1:50
risba načrta:	prerez C-C	datum:	NOVEMBER 2010
odgovorni vodja projekta	Tihomir DAIČ,univ.dipl.inž.arh., A-0247		
odg.projekta	Tihomir DAIČ,univ.dipl.inž.arh., A-0247		
vrsta načrta:	arhitektura	list številka:	8

PREPOVEDANO JE SPREMINJANJE, KOPIRANJE IN UPORABA PROJEKTA BREZ DOVOLJENJA PROJEKTANTA