tlorís mansarde

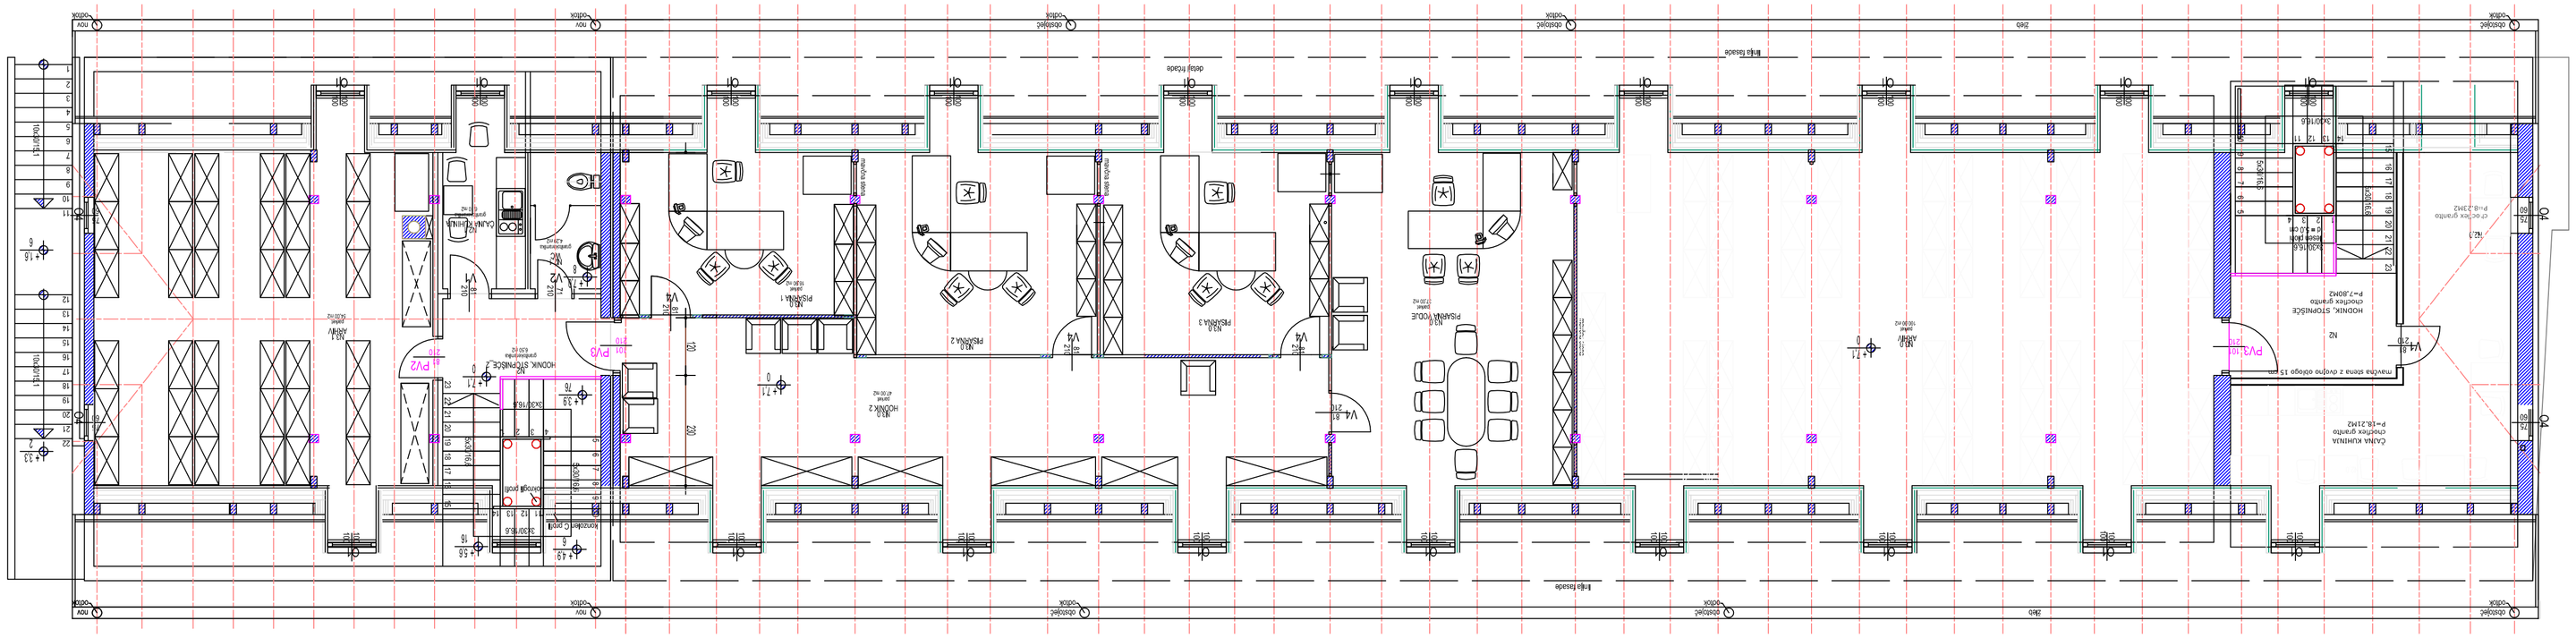

OPREMA JE PREDMET POLVPRAŠEVANJA

24.02.2009	spremembo oprema v ploščinah in svetli svetli		
datum	opombe	spremembo	podpis

TORING d.o.o.
Ulica bratov Učakar 5, 3252 Rogaška
Inženirska pisarna za projektiranje in inženiring
tel.: ++386(0)3 819 02 70
fax.: ++386(0)3 819 02 71
e-mail: toring@siol.net
www.toring.si

Številka projekta:	1300-09
Številka načrta:	1300-A

Ime objekta:	OBLIKA ROGATEC
Lokacija objekta:	Cesta 11. 3252 Rogatec
Ime načrta:	REKONSTRUKCIJA IN SPREMEMBA NAMEMBNOSTI
Investitor:	PRISTAVE GRAŠČINE STRMOL - ROGATEC
Faza načrta:	tlorís mansarde
Odgovorni vodja projekta:	Thorne Dalič, univ.dipl.inž.arh. A-4247
Vodja projekta:	Thorne Dalič, univ.dipl.inž.arh. A-4247
Vrsta načrta:	arhitektura

merilo: 1:50
datum: NOVEMBER 2010
list številka: 4

PREPOVEDANO JE SPREMINJATI VSEBINO PROJEKTA BREZ SOGLASJA PROJEKTANTA

LEGENDA MATERIALOV
- nearmiran beton
- armiran beton
- betonski zid
- opečni zid
- predelna stena
- termoizolacija
- opečni jeven nosilec
- opečni jeven zaslon
- ostrešje
- kritina

+ 0.00 = 226.73 MMM

OPOMBA: VSE MERE JE OBVEZNO PREVERITI NA OBJEKTU IN PRILAGODITI OBSTOJEČEMU STANJU !!!

OPOMBA: VSE MERE JE OBVEZNO PREVERITI NA OBJEKTU
ZA VRATNE IN OKENSKE ODPRTINE SO PODANE ZIDARSKE MERE
NI DOVOLJENO SPREMINJATI NAČRTA BREZ SOGLASJA PROJEKTANTA