OPREMA JE PREDMET POVPRAŠEVANJA

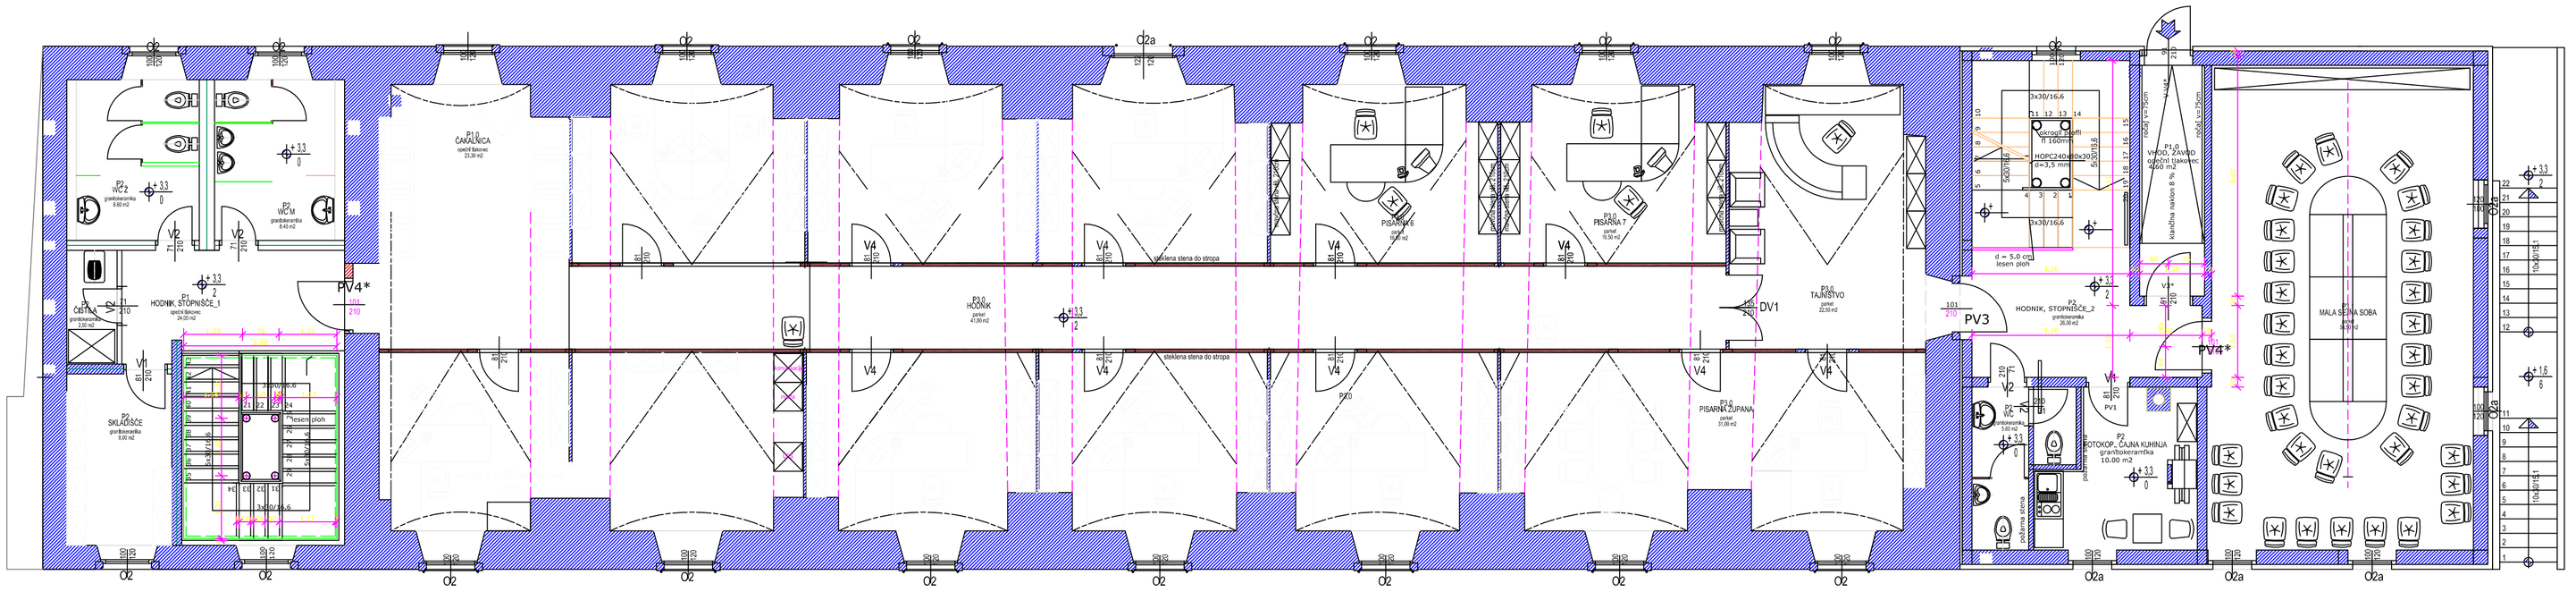

tloris nadstropja - sprememba

LEGENDA MATERIALOV

- nearmiran beton
- armiran beton
- betonski zid
- opečni zid
- predelna stena
- termoizolacija
- utrjen zasip
- utrjeno nasutje
- raščen teren
- obstoječe

± 0.00 = 226,73 mnm

OPOMBA : VSE MERE JE OBVEZNO PREVERITI NA OBJEKTU IN PRILAGODITI OBSTOJEČEMU STANJU !!!

datum	dopolnitev	sprememba	podpis

TORING d.o.o.
Obrtniška ulica 6,3252 Rogatec
identifikacijska številka pri IZS - 0433
tel.: ++386(03)8190270
fax.: ++386(03)8190271
e-mail.: **toring@siol.net**
www. **toring.si**

številka projekta	**1300- 09**	**1300- A**	številka načrta
objekt in lokacija objekta	**OBČINA ROGATEC** Ceste 11 , 3252 Rogatec		faza načrta: P Z I
investitor	**REKONSTRUKCIJA IN SPREMEMBA NAMEMBNOSTI** PRISTAVE GRAŠČINE STRMOL - ROGATEC		merilo: 1:50
risba načrta:		datum:	NOVEMBER 2010
odgovorni vodja projekta	Tihomir DAIČ,univ.dipl.inž.arh., A-0247		
odg.projekta načrta	Tihomir DAIČ,univ.dipl.inž.arh., A-0247		
vrsta načrta:	**arhitektura**		list številka: **3**

PREPOVEDANO JE SPREMINJANJE, KOPIRANJE IN UPORABA PROJEKTA BREZ DOVOLJENJA PROJEKTANTA