OPREMA IN PREDMET POVPRAŠEVANJA

OPREMA JE PREDMET POVPRAŠEVANJA

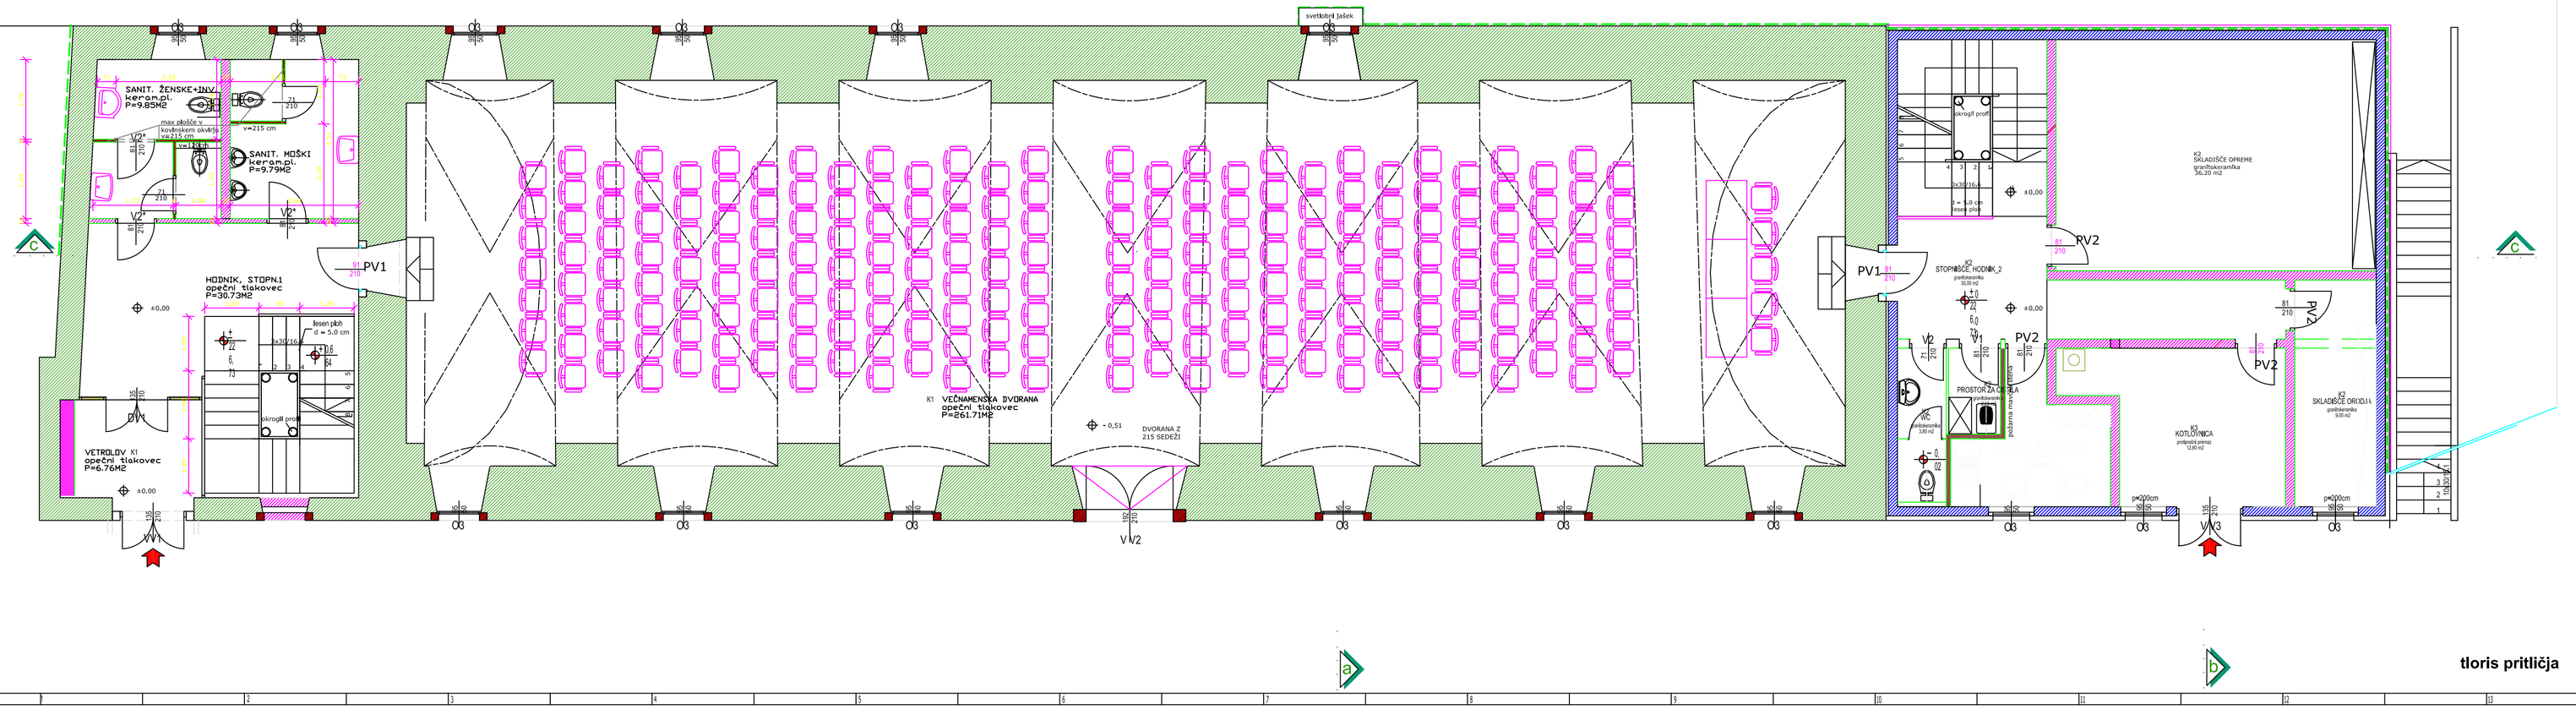

tloris pritličja

OPOMBA : VSE MERE JE OBVEZNO PREVERITI NA OBJEKTU
ZA VRATNE IN OKENSKE ODPRTINE SO PODANE ZIDARSKE MERE !
NI DOVOLJENO SPREMINJATI NAČRTA BREZ SOGLASJA PROJEKTANTA

LEGENDA MATERIALOV

- armiran beton
- betonski zid
- opečni zid
- predelna
- termoizolacija
- utrjen zasip
- utrjena nasutje
- raščen teren
- obstoječe

+ 0.00 = 226,73 mnm

OPOMBA : VSE MERE JE OBVEZNO PREVERITI NA OBJEKTU IN PRILAGODITI OBSTOJEČEMU STANJU !!!

datum	dopolnitev	sprememba	podpis
04.11.2009	sprememba namembnosti kleti in vhoda		
24.02.2009	sprememba opreme v recepciji		

TORING d.o.o.
Obrtniška ulica 6,3252 Rogatec
identifikacijska številka pri IZS - 0433

tel.: ++386(03)8190270
fax.: ++386(03)8190271
e-mail.: **toring@siol.net**
www. **toring.si**

številka projekta	**1300- 09**	**1300- A**	številka načrta
objekt in lokacija objekta	**OBČINA ROGATEC** Cesta 11 , 3252 Rogatec		faza načrta: P Z I
investitor	**REKONSTRUKCIJA IN SPREMEMBA NAMEMBNOSTI** PRISTAVE GRAŠČINE STRMOL - ROGATEC		merilo: 1:50
risba načrta:	**tloris pritličja**	datum:	NOVEMBER 2010
odgovorni vodja projekta	Tihomir DAIČ, univ.dipl.inž.arh., A-0247		
odg.projektant načrta	Tihomir DAIČ, univ.dipl.inž.arh., A-0247		
vrsta načrta:	**arhitektura**	list številka:	**2**

PREPOVEDANO JE SPREMINJANJE, KOPIRANJE IN UPORABA PROJEKTA BREZ DOVOLJENJA PROJEKTANTA.