



GEOMETRIJSKI NAČRT OBSTOJEČEGA STANJA ZEMLJIŠČA

M 1:500

LEGENDA	
	- svetilka na drogu
	- KRDG
	- eL_d_n_n
	- ELEKTRIČNA DMARICA
	- TEREN
	- jas_okro
	- jas_kvad
	- KVADRATNI JAŠEK
	- list_gazna
	- TELEFONSKA DMARICA
	- VODNJAK
	- PROMETNI ZNAK - KVADRATNI
	- P2
	- Parkirišče
	- Vodovodni jašek - pravokoten
	- Stalni narevni vodotok
	ROBNIK
	MULDA
	parcelna meja

LEGENDA:

	obstoječi objekt-graščina
	predviden prizidek
	vhod
	asfaltna površina- obstoječa
	asfaltna površina- predvidena
	travnje plošče
	zelena površina
	drevo- obstoječe
	drevo- predvideno
	parkirni prostori
	meja ureditve
	odpadki

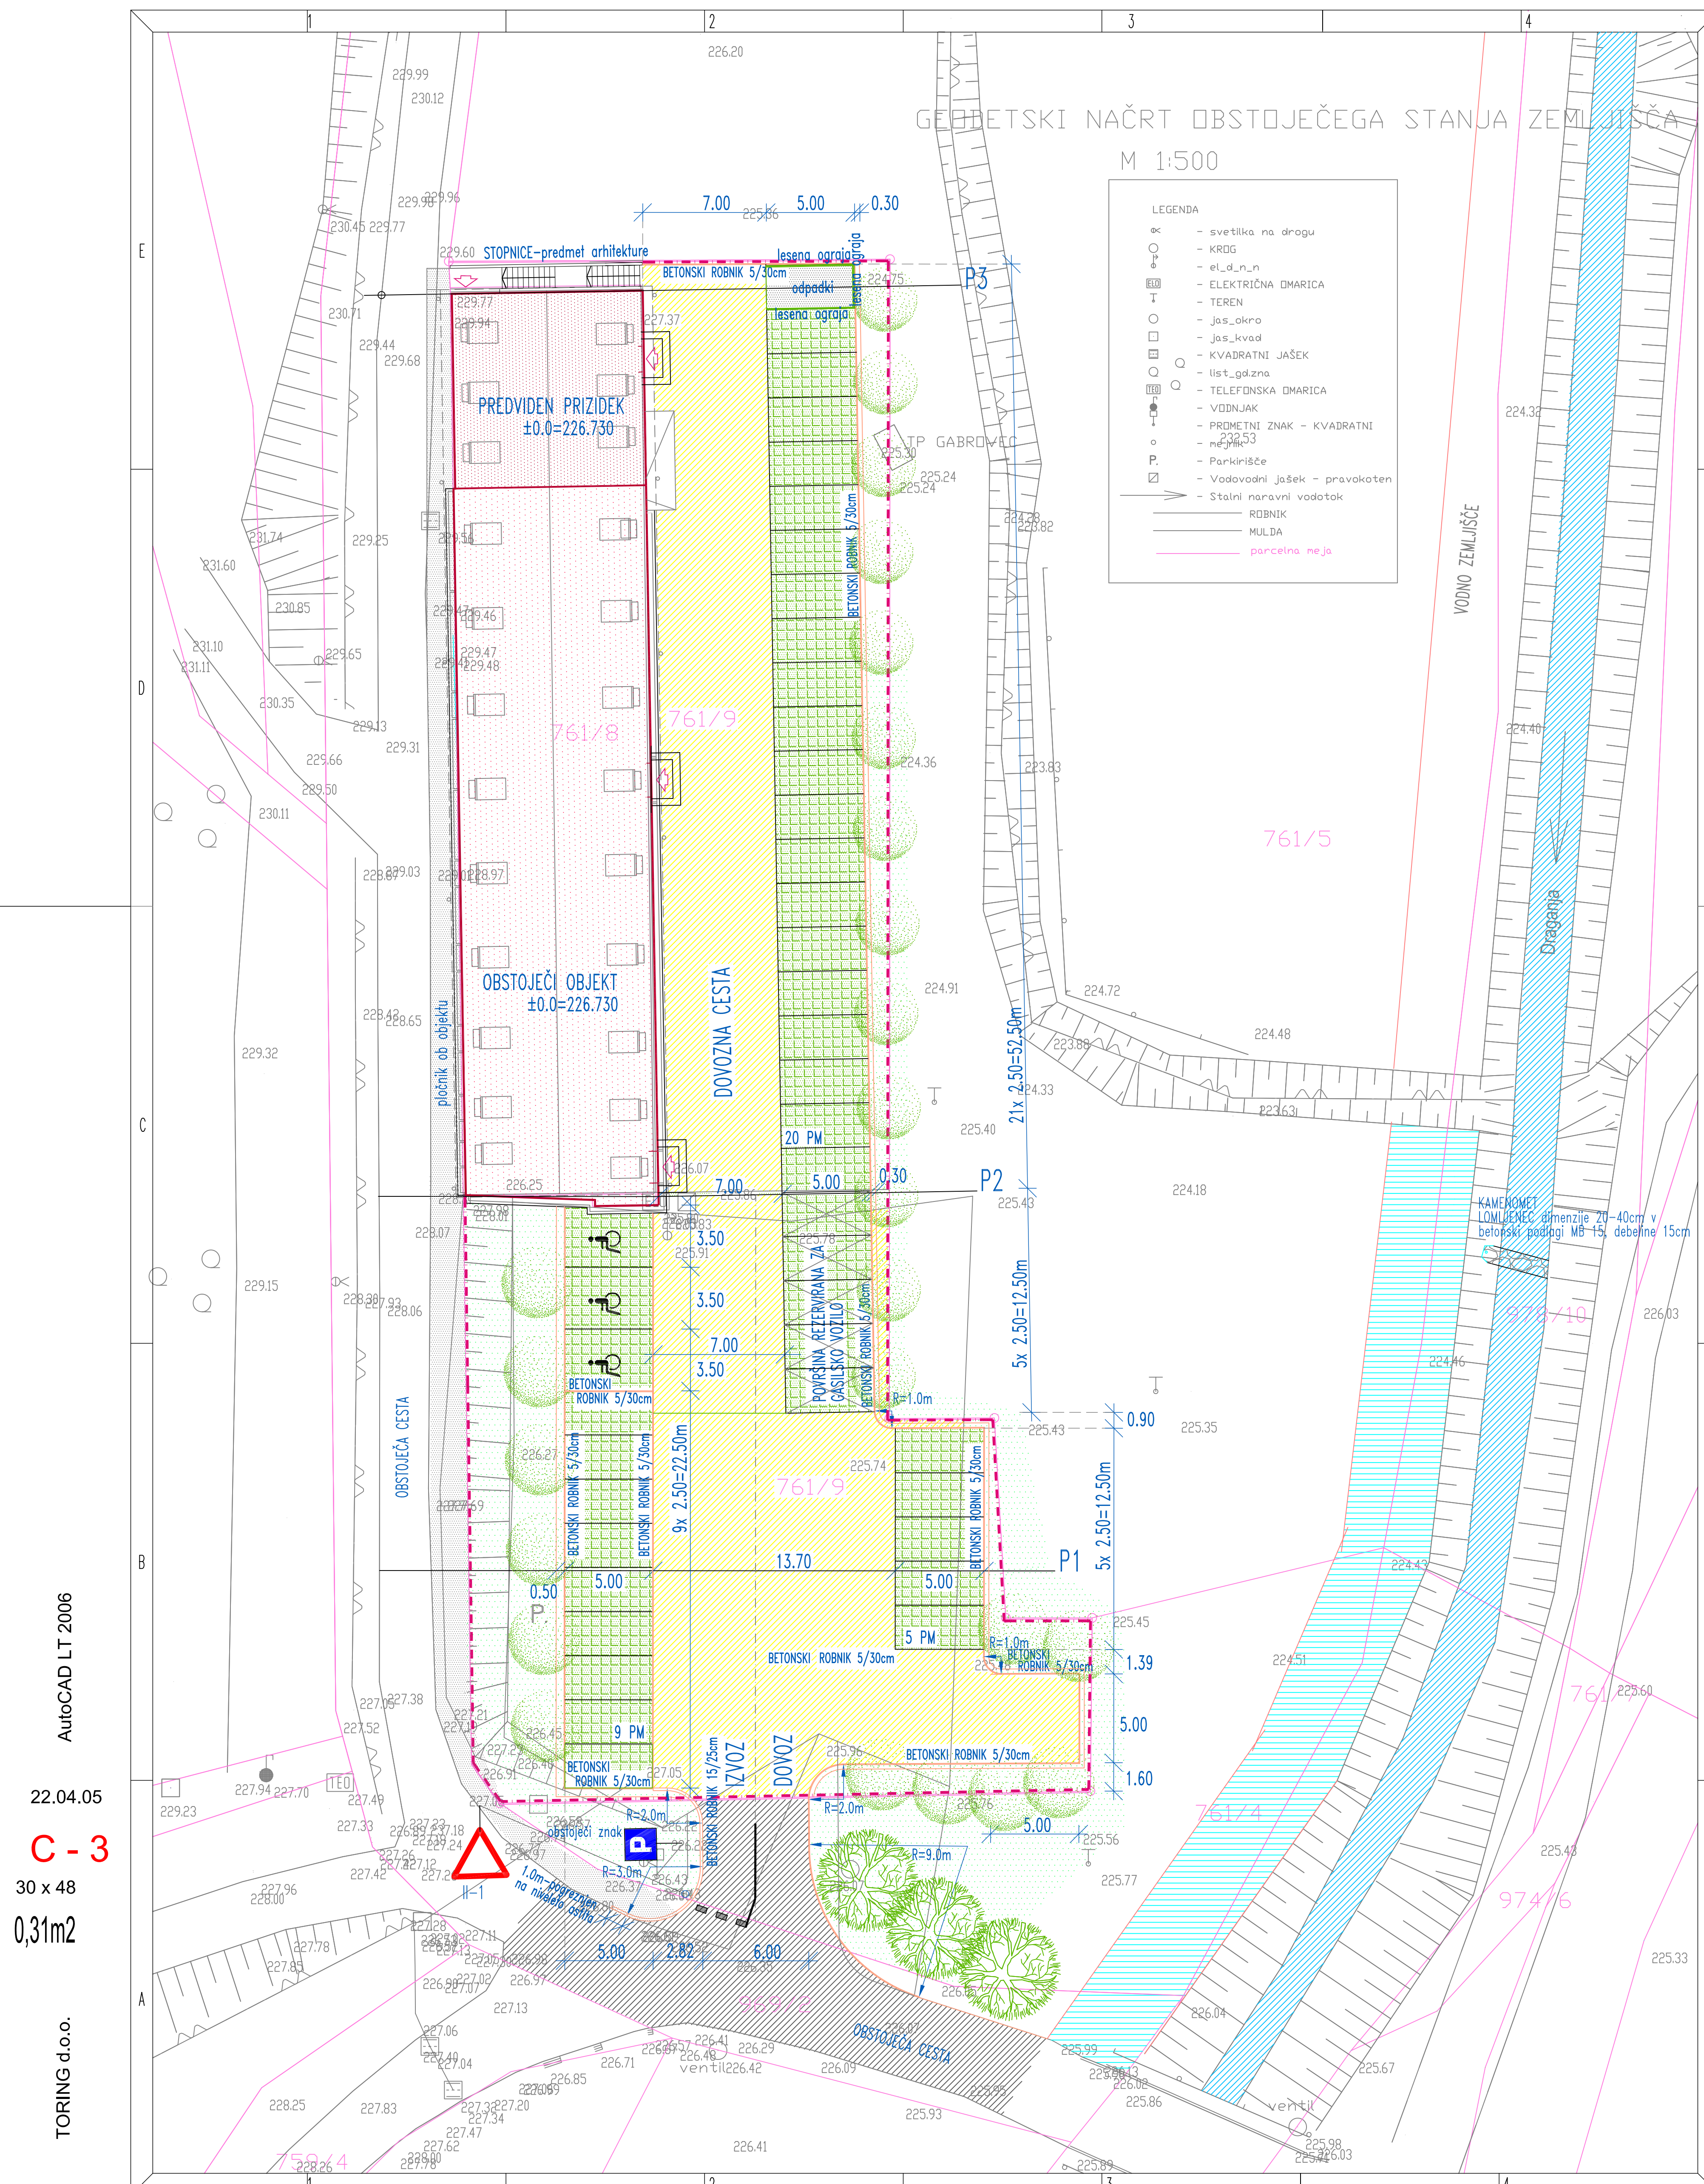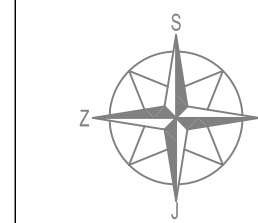

REKONSTRUKCIJA IN SPREMEMBA NAMEMBNOSTI PRISTAVE GRAŠČINE STRMOL-ROGATEC

-zunanja ureditev-

Ureditvena situacija

M 1:250

**OPOMBA :** VSE MERE JE OBVEZNO PREVERITI NA OBJEKTU IN PRILAGODITI OBSTOJEČEMU STANJU !!!

AutoCAD LT 2006  
22.04.05  
**C - 3**  
30 x 48  
0,31m<sup>2</sup>  
TORING d.o.o.

datum	dopolnitev	sprememba	podpis
<b>TORING d.o.o.</b> Obrtniška ulica 6,3252 Rogatec identifikacijska številka pri IZS - 0433			tel.: ++386(03)8190270 fax.: ++386(03)8190271 e-mail: <a href="mailto:toring@siol.net">toring@siol.net</a> www.toring.si
številka projekta	<b>1300- 09</b>	<b>1300- ZU</b>	številka načrta
objekt in lokacija objekta	<b>OBČINA ROGATEC</b> Ceste 11, 3252 Rogatec		faza načrta: <b>P Z I</b>
investitor	<b>REKONSTRUKCIJA IN SPREMEMBA NAMEMBNOSTI PRISTAVE GRAŠČINE STRMOL - ROGATEC</b>		merilo: 1:250
risba načrta:	<b>ureditvena situacija</b>		datum: december 2009
odgovorni vodja projekta	Tihomir DAIC, univ. dipl. inž. arh., A-0247		
odg. projektant načrta	Tihomir DAIC, univ. dipl. inž. arh., A-0247		
vrsta načrta:	<b>zunanja ureditev</b>		
PREPOVEDANO JE SPREMINJANJE, KOPIRANJE IN UPORABA PROJEKTA BREZ DOVOLJENJA PROJEKTANTA			list številka: <b>2</b>