



AutoCAD 2007  
 22.04.07  
**C+06**  
 30 x 78  
 0,24 m<sup>2</sup>  
 TORING d.o.o.

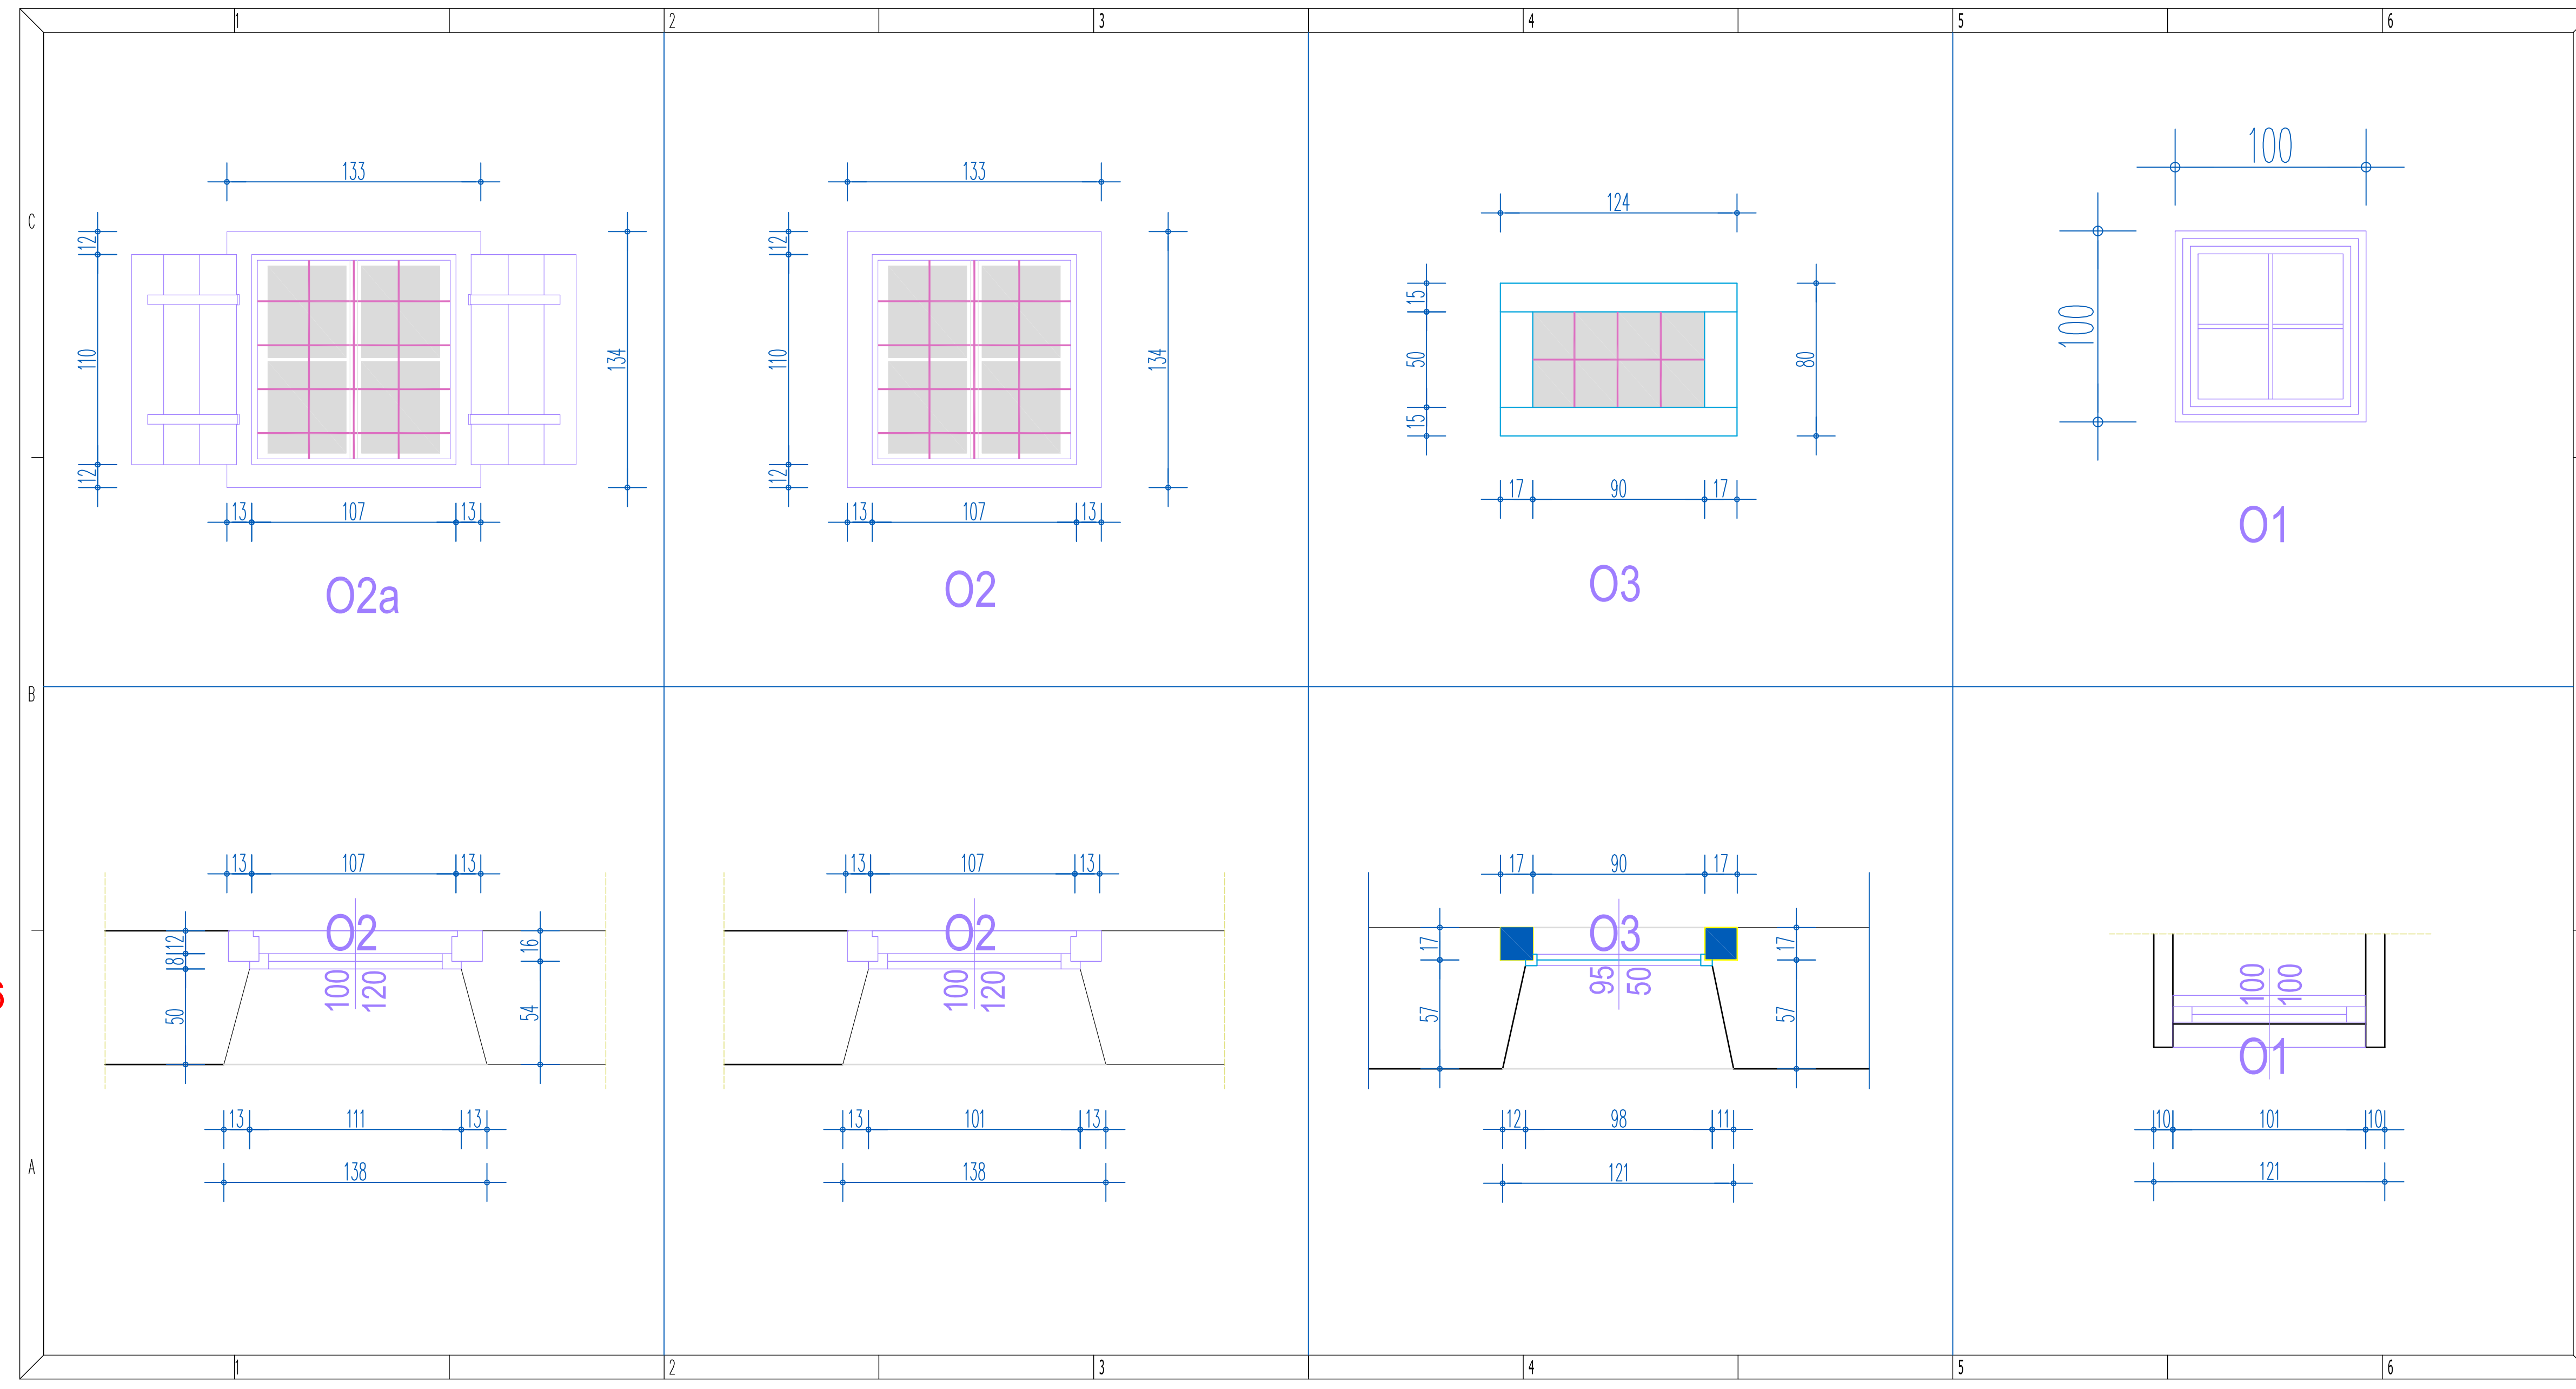

**OPOMBA :** VSE MERE JE OBVEZNO PREVERITI NA OBJEKTU IN PRILAGODITI OBSTOJEČEMU STANJU !!!

24.02.2009	sprememba opreme v pisarnah in sejni sobi		
datum	dopolnitev	sprememba	podpis
<b>TORING d.o.o.</b>			
Obrtniška ulica 6,3252 Rogatec			
identifikacijska številka pri IZS - 0433			
tel.: ++386(0)38190270		fax.: ++386(0)38190271	
e-mail: <a href="mailto:toring@siol.net">toring@siol.net</a>		www: <a href="http://www.toring.si">www.toring.si</a>	
številka projekta	<b>1300-09</b>	<b>TORING</b>	številka načrta
objekt in lokacija objekta	<b>OBČINA ROGATEC</b> Ceste 11, 3252 Rogatec		faza načrta: P Z I
investitor	<b>REKONSTRUKCIJA IN SPREMEMBA NAMEBNOSTI</b> PRISTAVE GRAŠČINE STRMOL - ROGATEC		merilo: 1:25
risba načrta:	<b>detajl oken</b>		datum: december 2009
odgovorni vodja projekta	Tihomir DAIČ, univ. dipl. inž. arh., A-0247		
odg. projektant	Tihomir DAIČ, univ. dipl. inž. arh., A-0247		
vrsta načrta:	<b>arhitektura</b>		
PREPOVEDANO JE SPREMINJANJE, KOPIRANJE IN UPORABA PROJEKTA BREZ DOVOLJENJA PROJEKTANTA			list številka: <b>12</b>

AutoCAD 2007  
 22.04.07  
**C+06**  
 30 x 78  
 0,24 m<sup>2</sup>  
 TORING d.o.o.

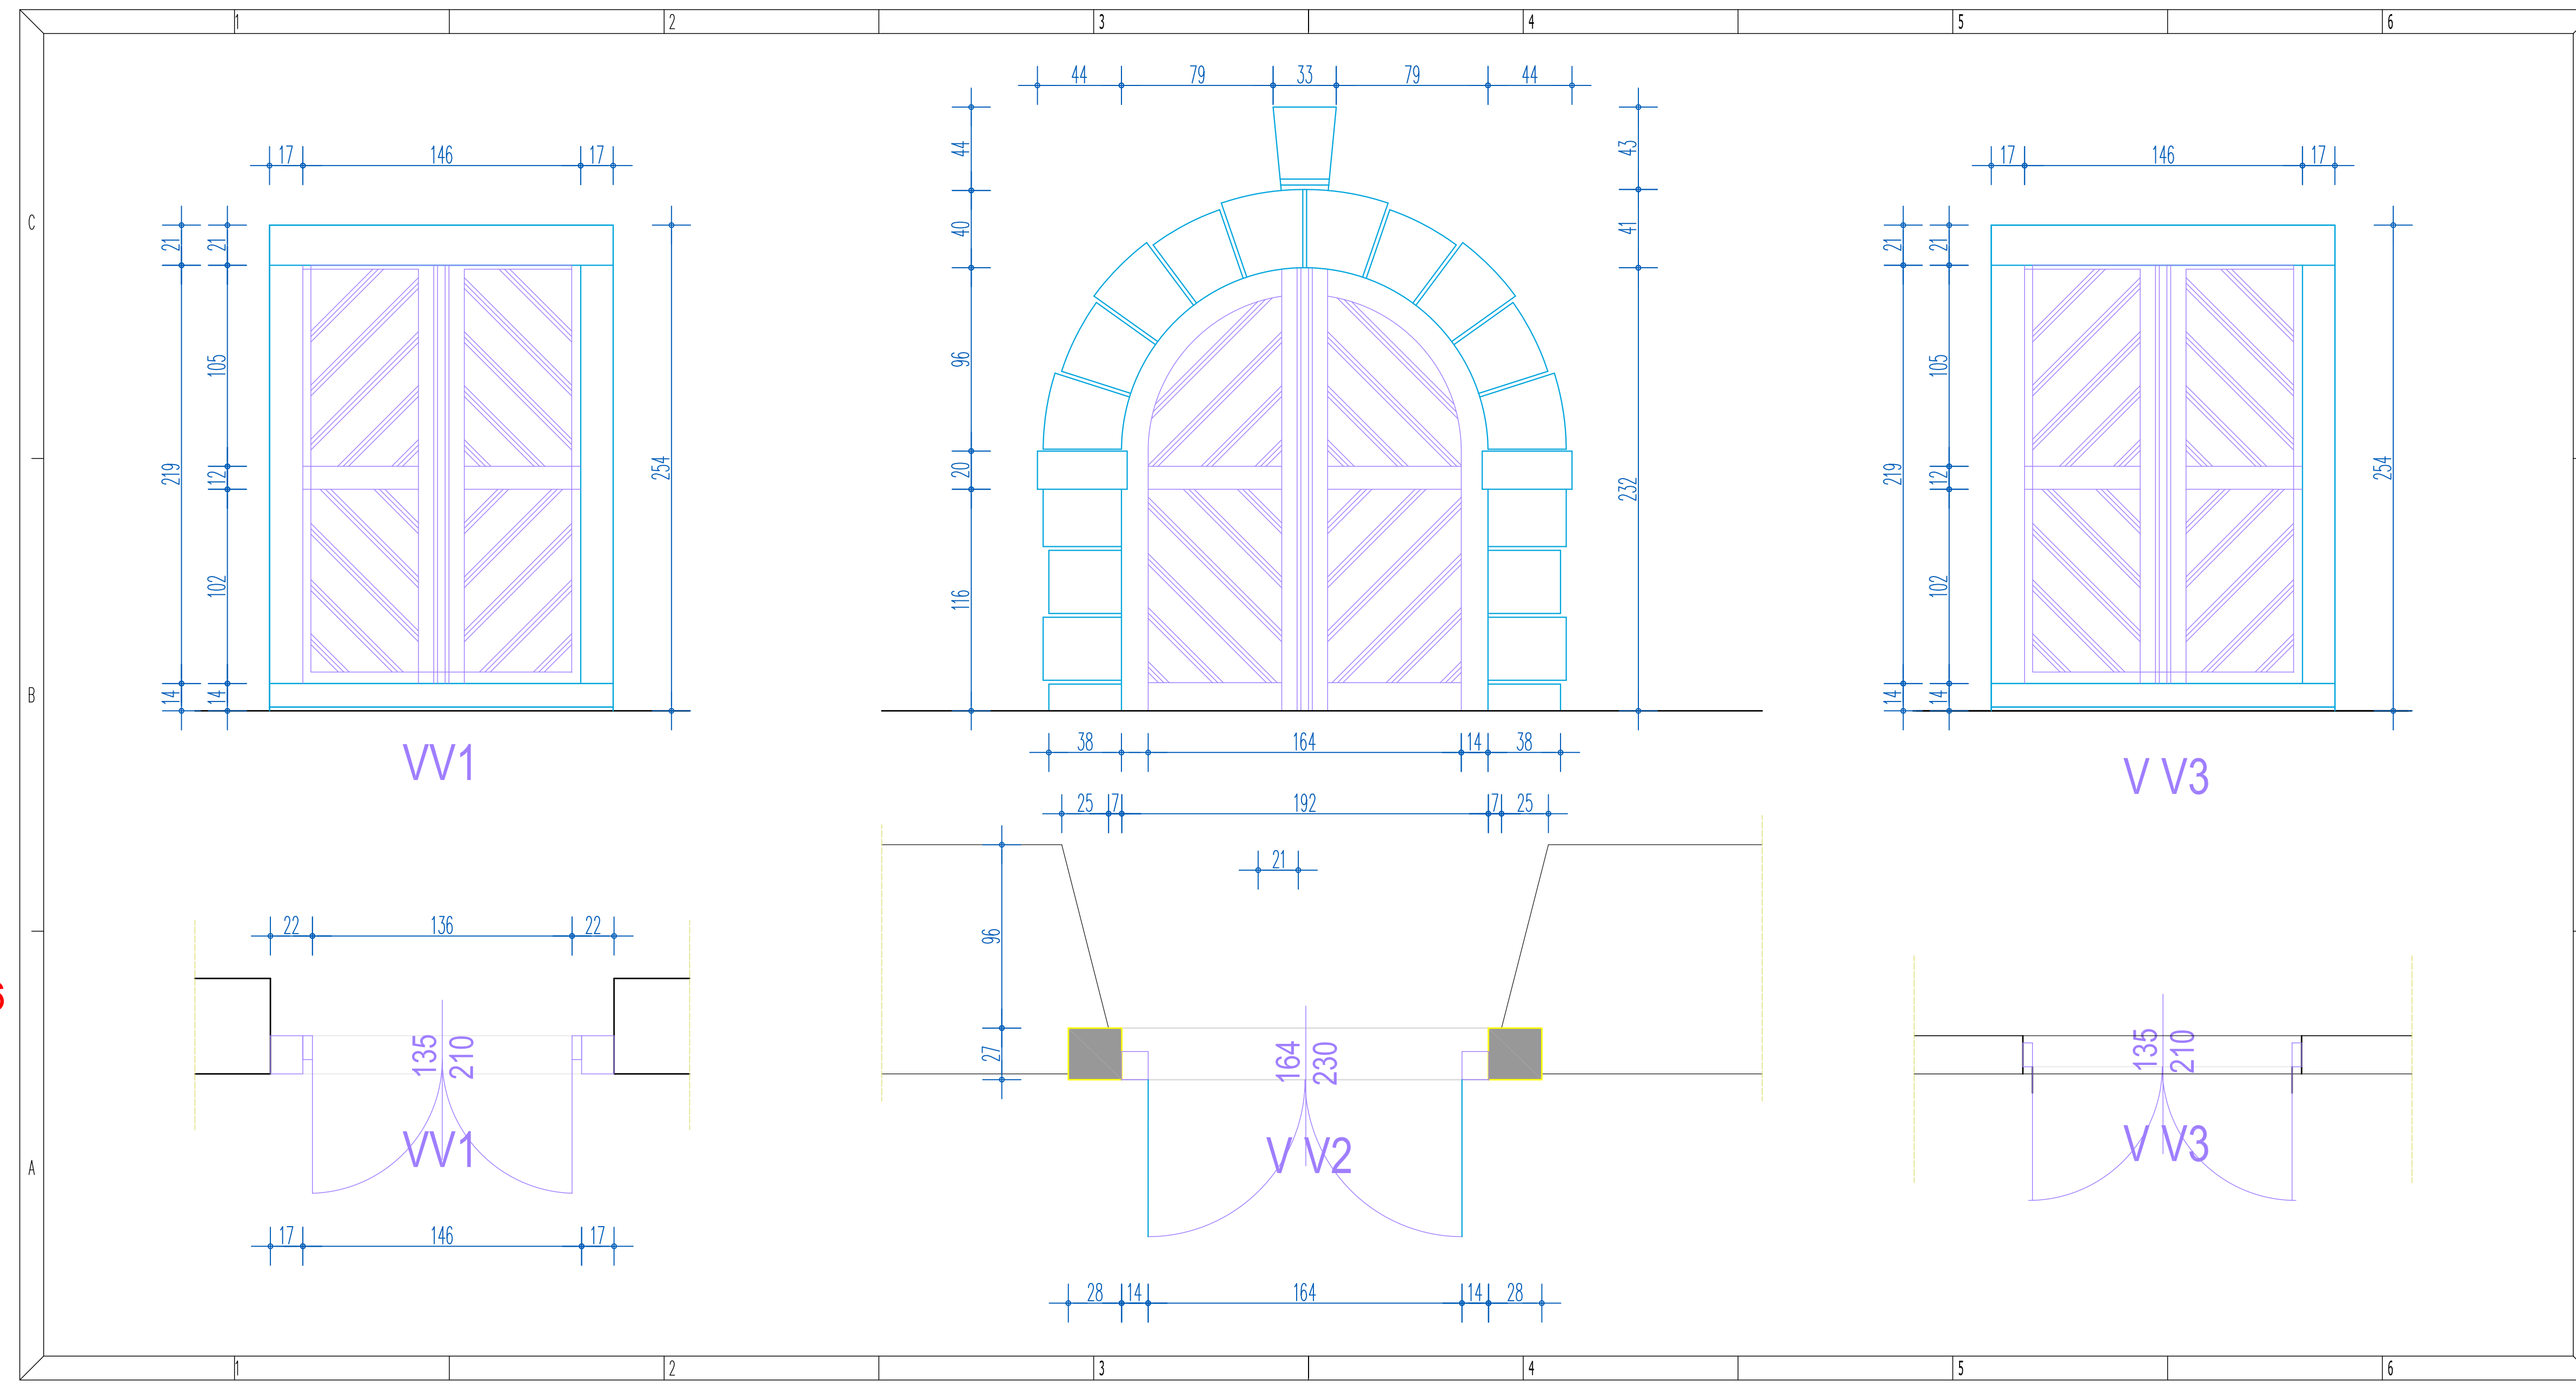

**OPOMBA :** VSE MERE JE OBVEZNO PREVERITI NA OBJEKTU IN PRILAGODITI OBSTOJEČEMU STANJU !!!

24.02.2009	sprememba opreme v pisarnah in sejni sobi		
datum	dopolnitev	sprememba	podpis
<b>TORING d.o.o.</b>			
Obrtniška ulica 6,3252 Rogatec			
identifikacijska številka pri IZS - 0433			
tel.: ++386(0)38190270		fax.: ++386(0)38190271	
e-mail: <a href="mailto:toring@siol.net">toring@siol.net</a>		www: <a href="http://www.toring.si">www.toring.si</a>	
številka projekta	<b>1300-09</b>	<b>TORING</b>	številka načrta
objekt in lokacija objekta	<b>OBČINA ROGATEC</b> Ceste 11, 3252 Rogatec		faza načrta: P Z I
investitor	<b>REKONSTRUKCIJA IN SPREMEMBA NAMEBNOSTI</b> PRISTAVE GRAŠČINE STRMOL - ROGATEC		merilo: 1:25
risba načrta:	<b>detajl vrat</b>		datum: december 2009
odgovorni vodja projekta	Tihomir DAIČ, univ. dipl. inž. arh., A-0247		
odg. projektant	Tihomir DAIČ, univ. dipl. inž. arh., A-0247		
vrsta načrta:	<b>arhitektura</b>		
PREPOVEDANO JE SPREMINJANJE, KOPIRANJE IN UPORABA PROJEKTA BREZ DOVOLJENJA PROJEKTANTA			list številka: <b>13</b>