




Projektiranje, montaža, svetlovanje in nadzor v elektrotehniko MARJAN GROBELŠEK s.p. Veržete 26, Podčetrtek	Odg. vodja proj.: Tihomir Daič, u.d.i.a. ZAPS A 0247	Investitor/naročnik: OBČINA ROGATEC Ceste 11, Rogatec	Vrsta načrta: NN kabelski priključek	Št. projekta: 1300-09	Št. nacrta: 05-E-09
	Odg. proj.: Marjan Grobelšek inž.el. IZS E-9063	Objekt: REKONST. IN SPREMEMBA NAMEMBOSTI PRISTAVE GRASČINE STRMOL-ROGATEC	Vsebinska risba: ENOPOLNI VEZALNI NAČRT PMO	Vrsta proj. dokumen.: PZI	Datum: december 2009

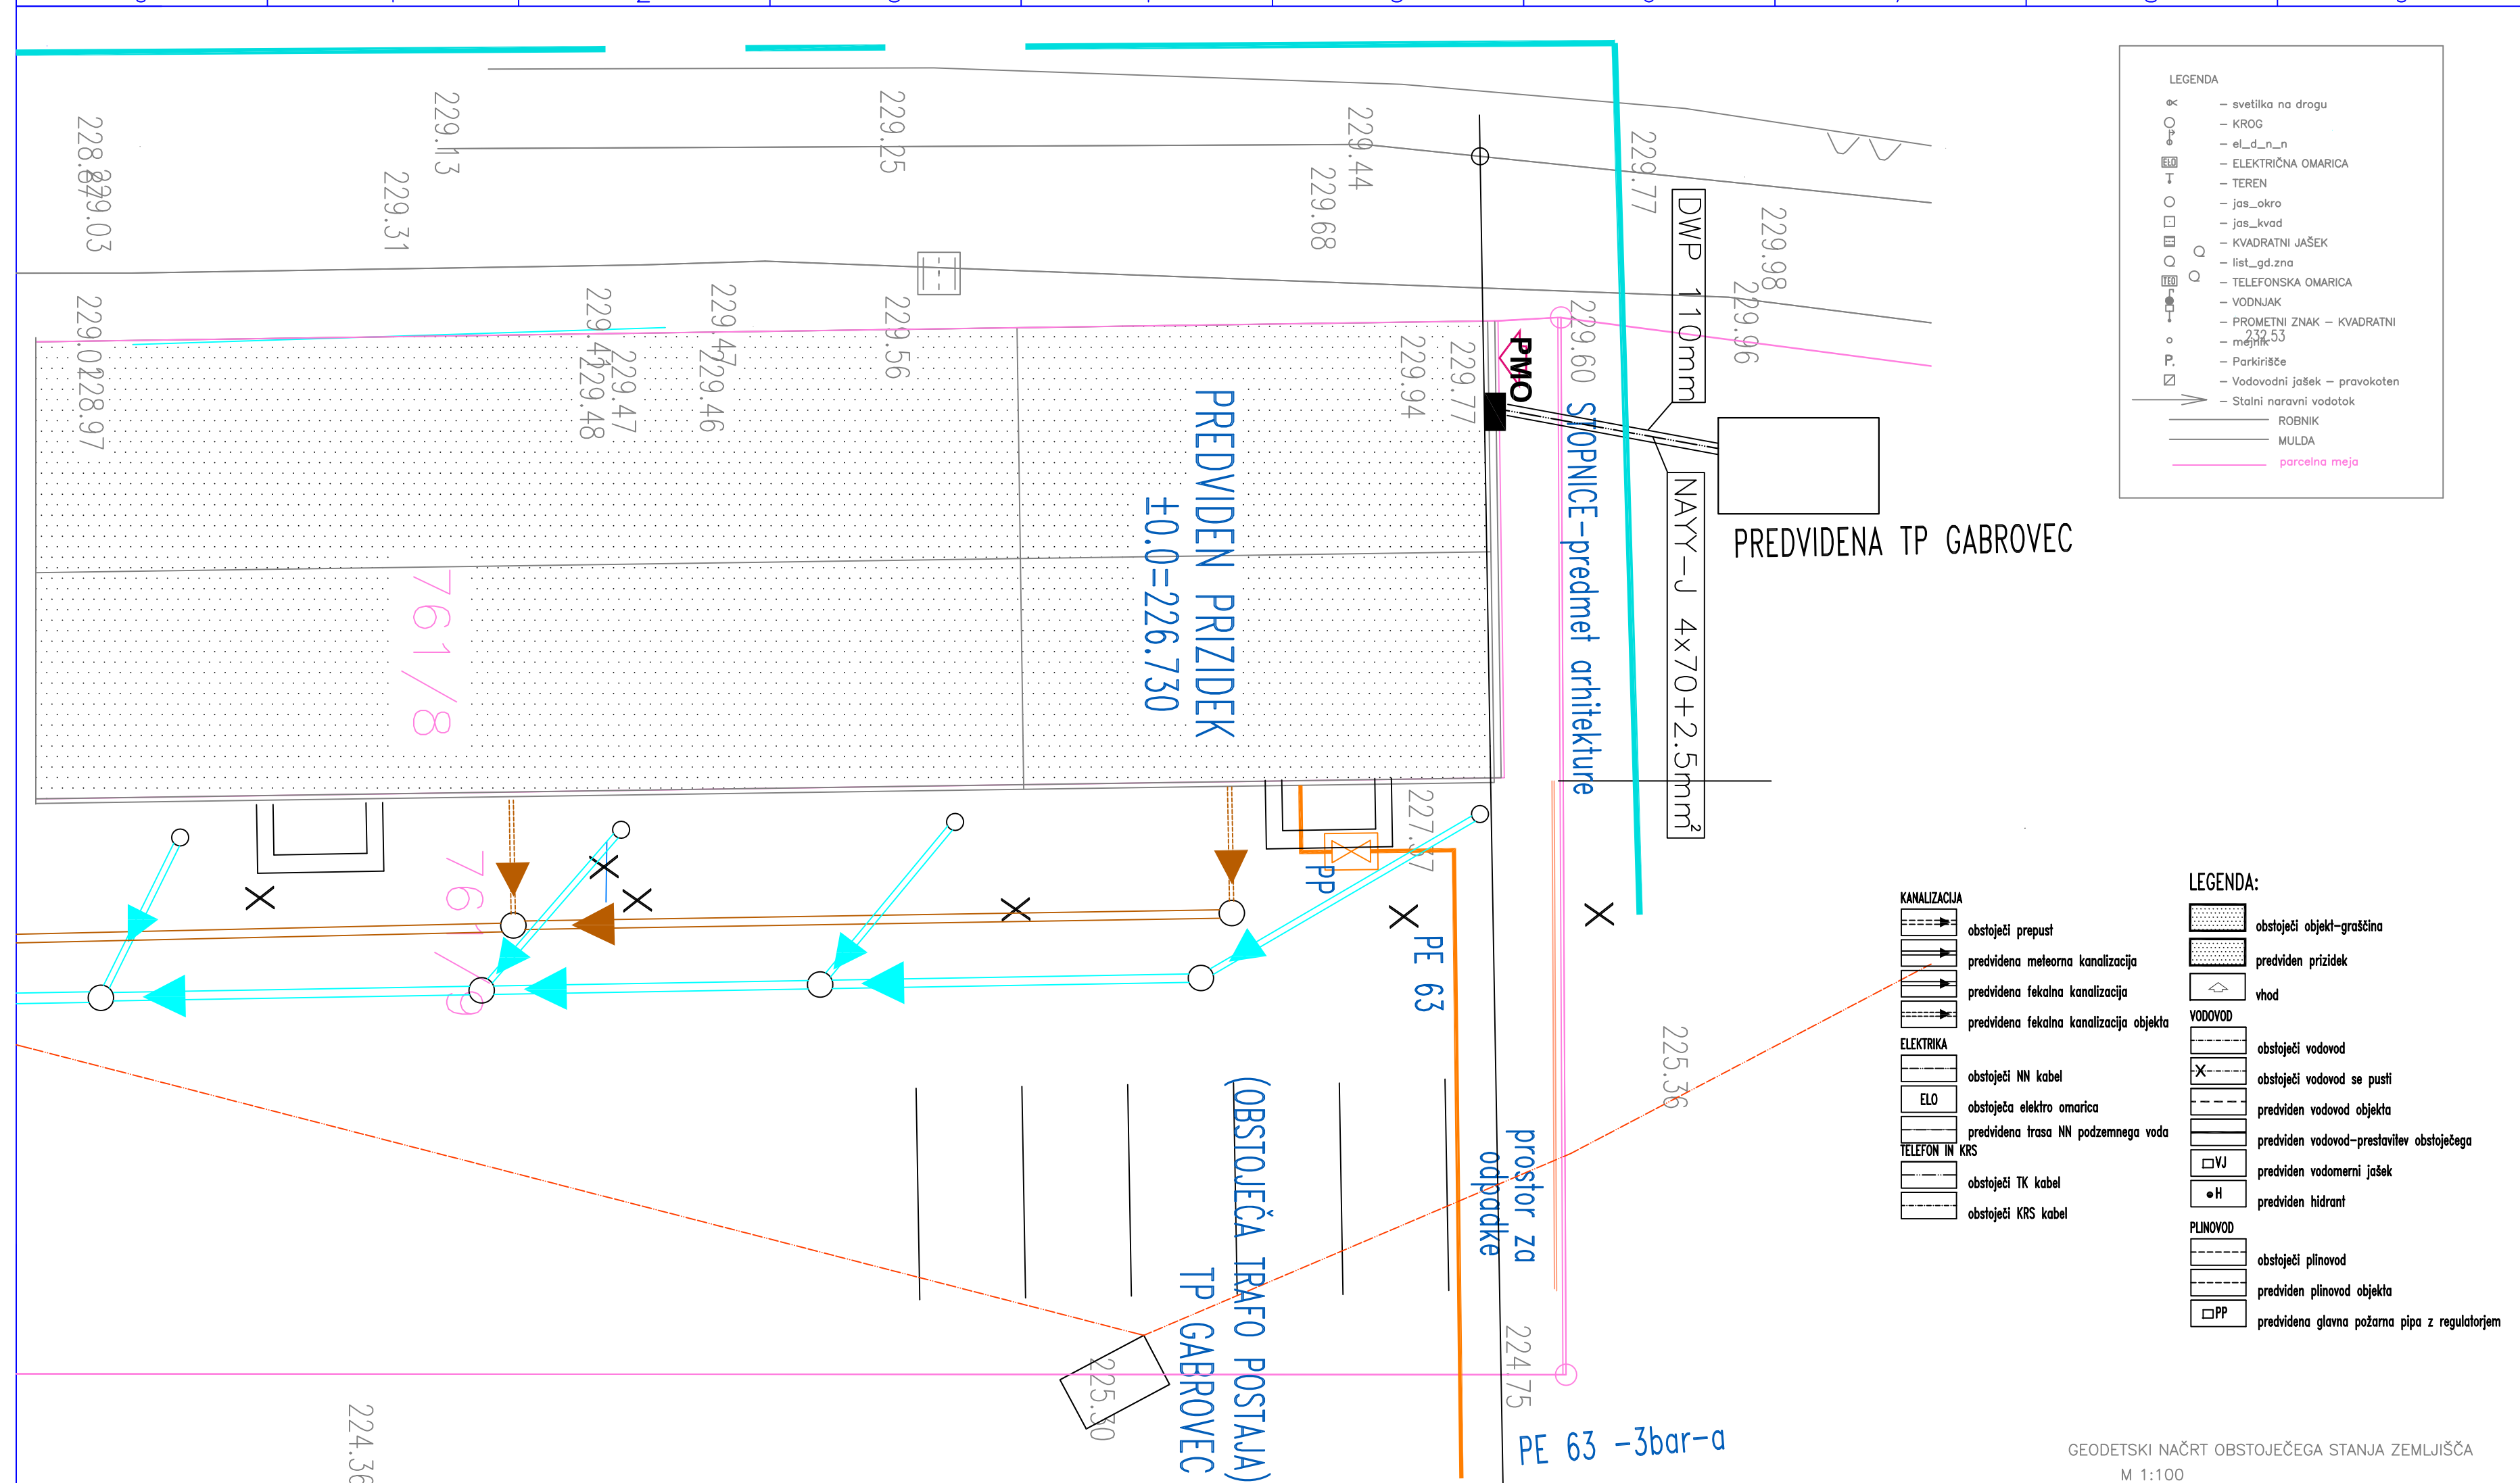

Projektiranje, montaža, svetlovanje in nadzor v elektrotehniko MARJAN GROBELŠEK s.p. Veržete 26, Podčetrtek	Odg. vodja proj.: Tihomir Daič, u.d.i.a. ZAPS A 0247	Investitor/naročnik: OBČINA ROGATEC Ceste 11, Rogatec	Vrsta načrta: NN kabelski priključek	Št. projekta: 1300-09	Št. nacrta: 05-E-09
	Odg. proj.: Marjan Grobelšek inž.el. IZS E-9063	Objekt: REKONST. IN SPREMEMBA NAMEMBOSTI PRISTAVE GRASČINE STRMOL-ROGATEC	Vsebinska risba: TRASA EL. VODOV	Vrsta proj. dokumen.: PZI	Datum: december 2009

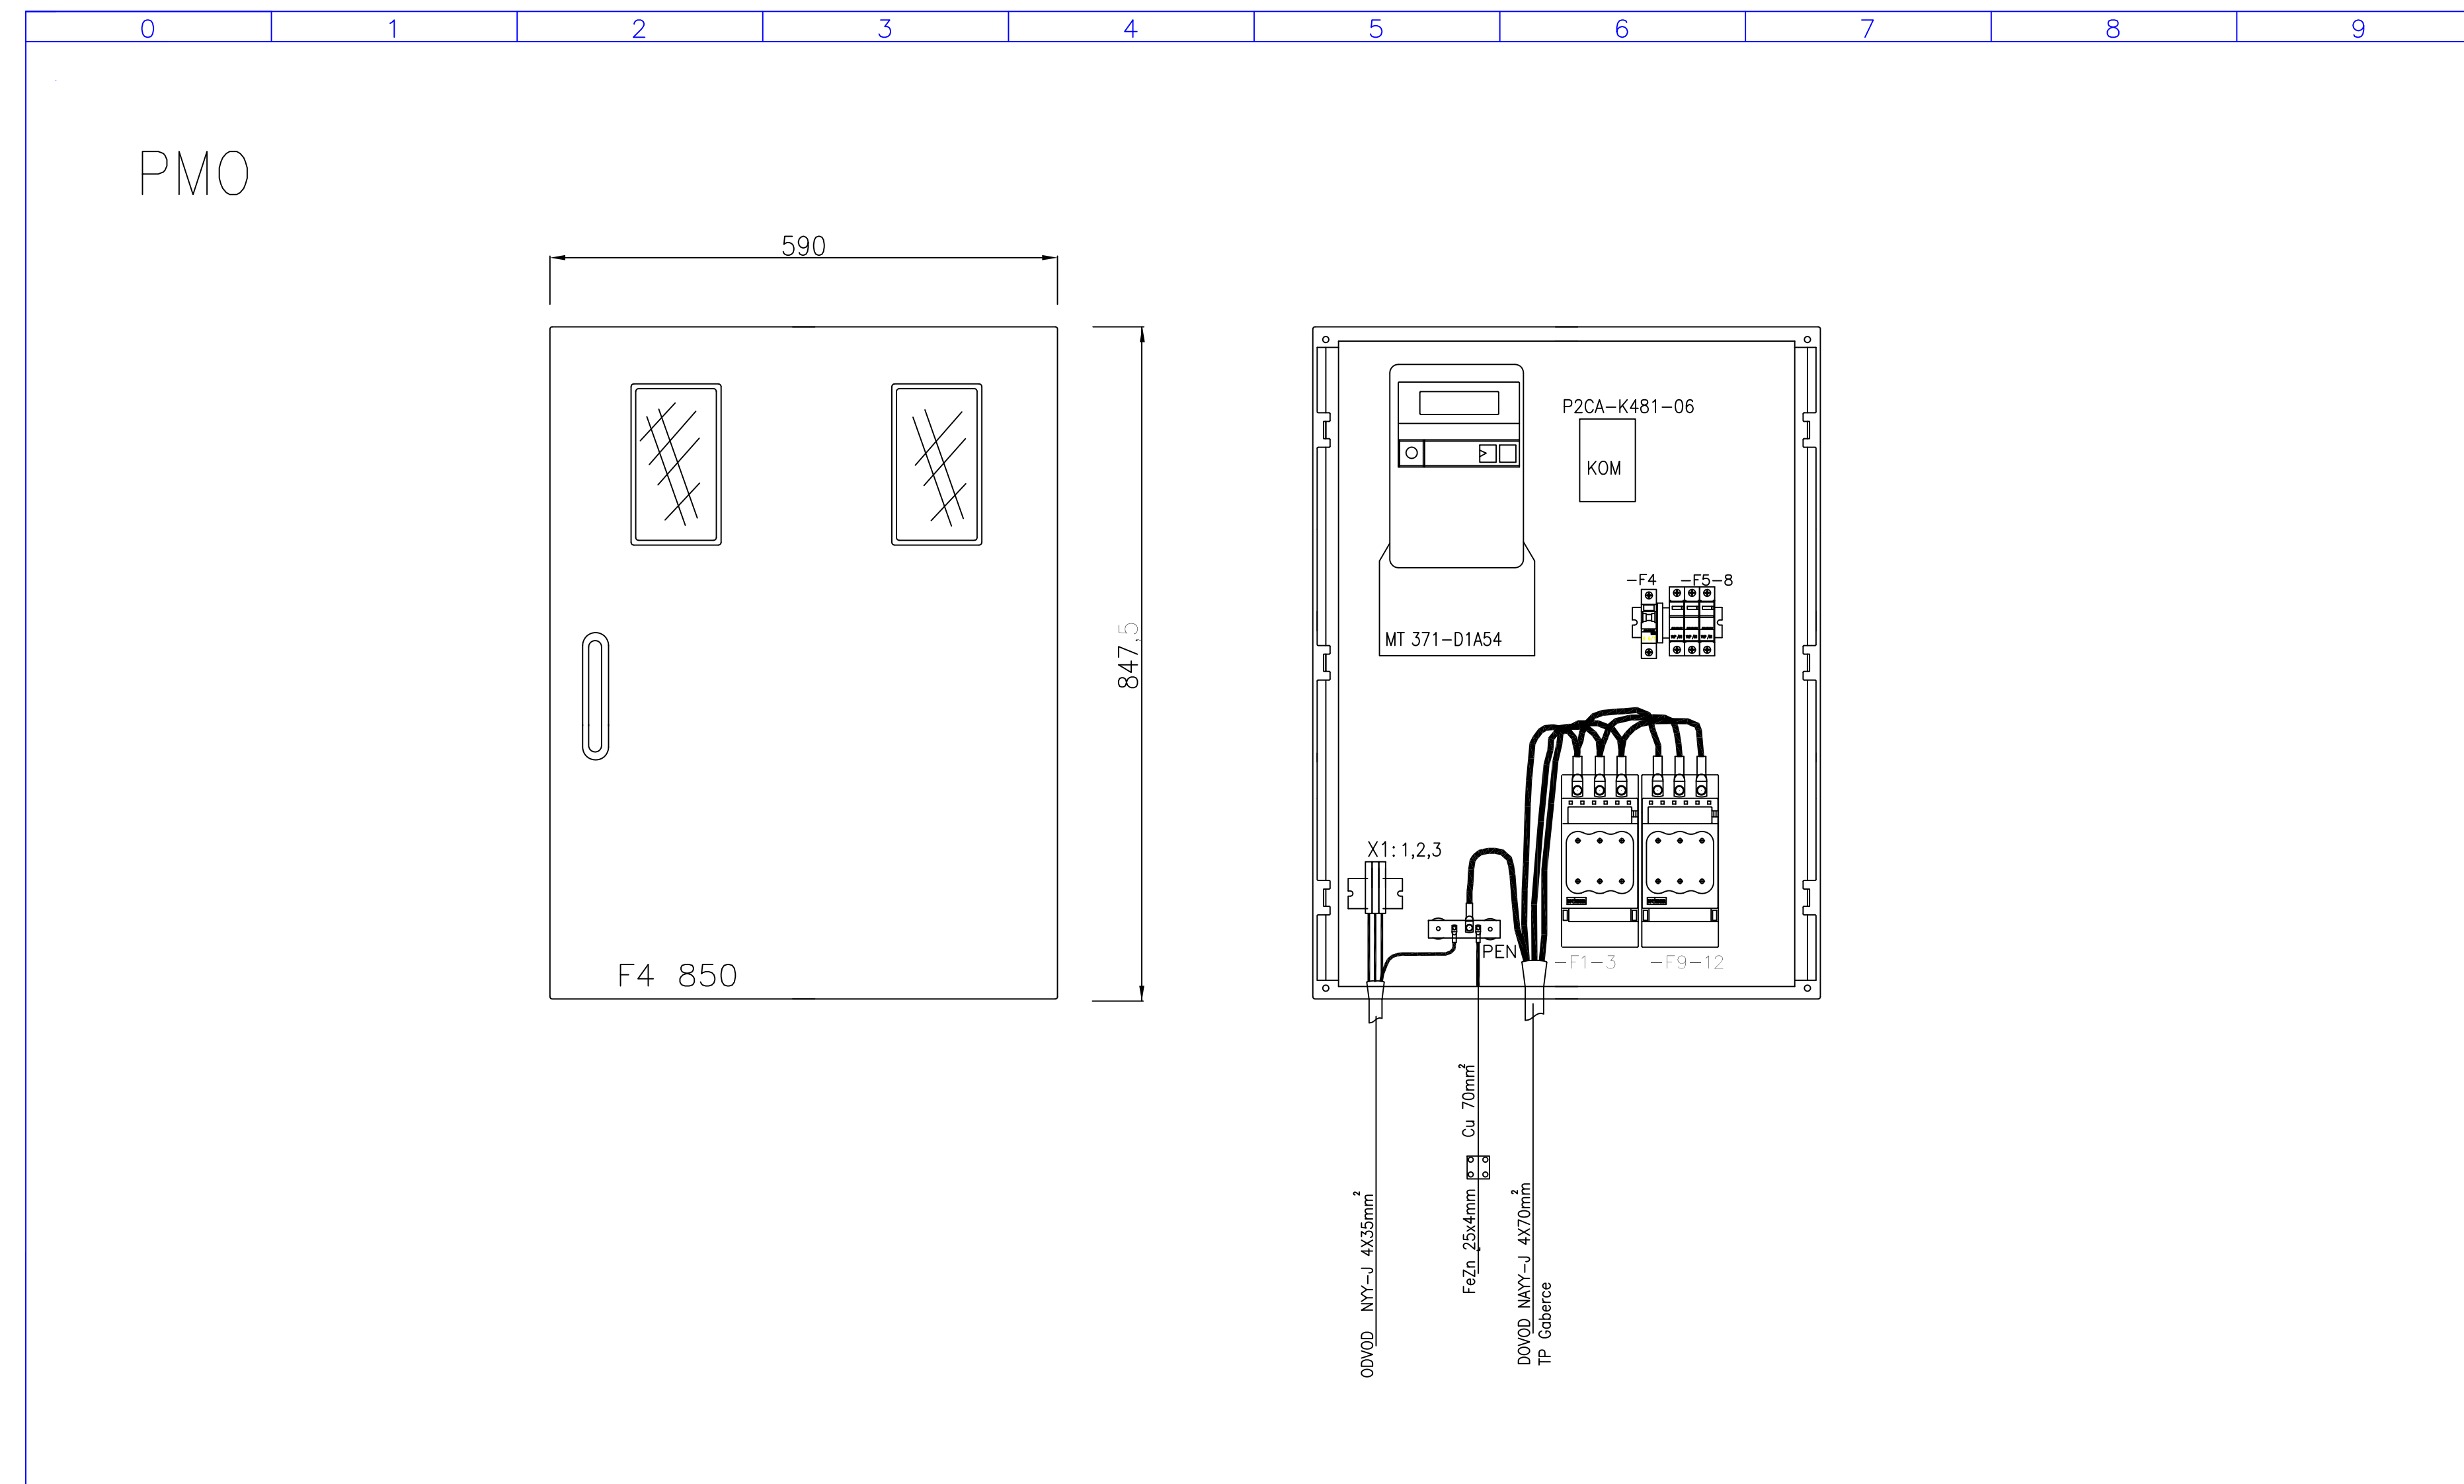

Projektiranje, montaža, svetlovanje in nadzor v elektrotehniko MARJAN GROBELŠEK s.p. Veržete 26, Podčetrtek	Odg. vodja proj.: Tihomir Daič, u.d.i.a. ZAPS A 0247	Investitor/naročnik: OBČINA ROGATEC Ceste 11, Rogatec	Vrsta načrta: NN kabelski priključek	Št. projekta: 1300-09	Št. nacrta: 05-E-09
	Odg. proj.: Marjan Grobelšek inž.el. IZS E-9063	Objekt: REKONST. IN SPREMEMBA NAMEMBOSTI PRISTAVE GRASČINE STRMOL-ROGATEC	Vsebinska risba: VEZALNI NAČRT PMO	Vrsta proj. dokumen.: PZI	Datum: december 2009

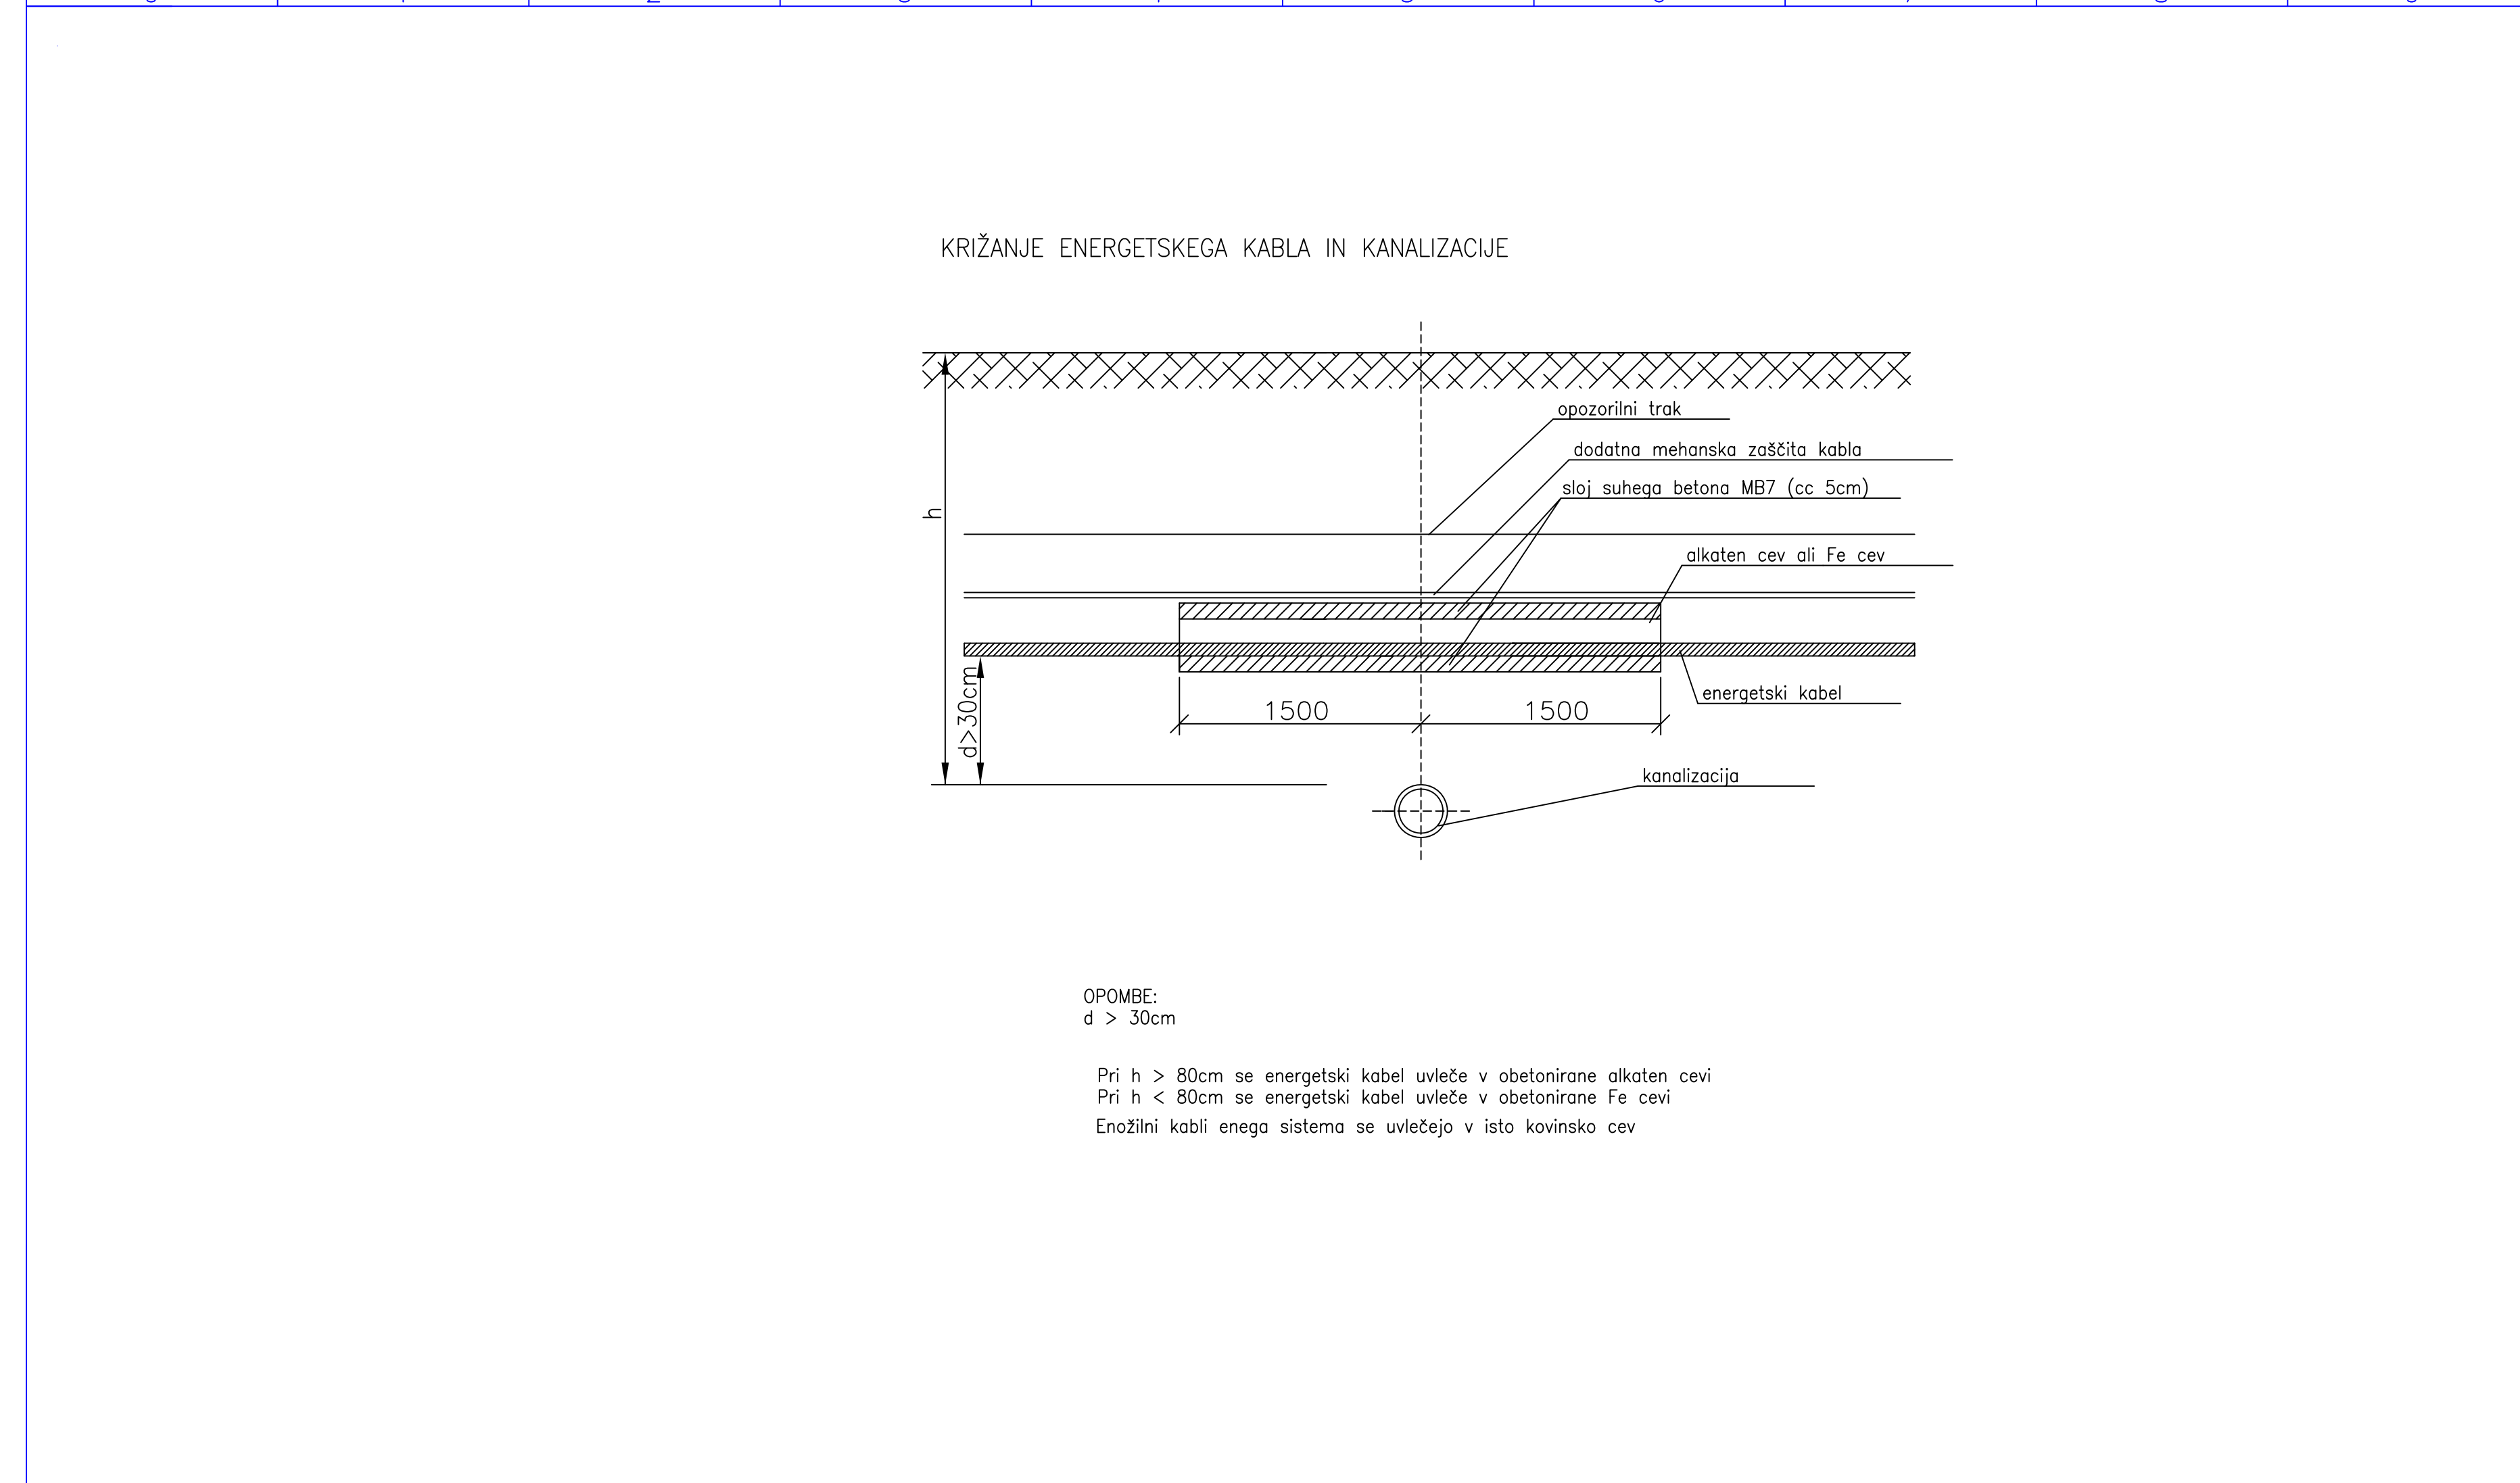

Projektiranje, montaža, svetlovanje in nadzor v elektrotehniko MARJAN GROBELŠEK s.p. Veržete 26, Podčetrtek	Odg. vodja proj.: Tihomir Daič, u.d.i.a. ZAPS A 0247	Investitor/naročnik: OBČINA ROGATEC Ceste 11, Rogatec	Vrsta načrta: NN kabelski priključek	Št. projekta: 1300-09	Št. nacrta: 05-E-09
	Odg. proj.: Marjan Grobelšek inž.el. IZS E-9063	Objekt: REKONST. IN SPREMEMBA NAMEMBOSTI PRISTAVE GRASČINE STRMOL-ROGATEC	Vsebinska risba: KRIŽANJE ENERGET. KABLA S KANALIZACIJO	Vrsta proj. dokumen.: PZI	Datum: december 2009